

**CYNGOR SIR PENFRO**  
**(GORCHYMYN GWAHARDD A CHYFYNGU AR AROS A LLWYTHO A MANNAU**  
**PARCIO) (CYDGRYNHOI) 2011 (AMRYWIAD RHIF 22) 2022**

---

Rhoddir **HYSBYSIAD** drwy hyn bod Cyngor Sir Penfro yn bwriadu gwneud Gorchymyn wrth arfer ei bwerau dan Adrannau 1,2,4,32,35,45,46,49,53,101,102,124 a rhan IV Atodlen 9 i Ddeddf Rheoleiddio Traffig Ffyrrd 1984 ("y Ddeddf") fel y'i diwygiwyd, darpariaethau Deddf Rheoleiddio Traffig Ffyrrd 2004 ("Deddf 2004"), a'r holl bwerau galluogi eraill.

Bydd y Gorchymyn yn diwygio ymhellach Orchymyn Cyngor Sir Penfro (Gwahardd a Chyfyngu ar Aros a Llwytho a Mannau Parcio) (Cydgrynhoi) 2011 ac atodlenni a geir o'i fewn ac amrywiadau dilynol.

Effaith y cynigion fydd cyflwyno cyfyngiadau aros newydd, diwygio, a/neu ddirymu rhai cyfredol ar y rhannau o'r ffyrdd a bennir yn yr Atodlen i'r hysbysiad hwn.

Gallwch weld copi o'r Gorchymyn drafft ynghyd â chynlluniau sy'n dangos lleoliadau'r cyfyngiadau a datganiad o'r rhesymau dros gynnig cyflwyno'r Gorchymyn ar-lein yn [www.cyngorsirpenfro.gov.uk](http://www.cyngorsirpenfro.gov.uk)

Os ydych yn dymuno gwrthwynebu'r Gorchymyn arfaethedig, dylech anfon y rhesymau dros eich gwrthwynebiad yn ysgrifenedig at y llofnodwr isod erbyn 3 Ionawr 2022.

Dyddiedig y dydd 1af hwn o fis Rhagfyr 2021

Darren Thomas  
Pennaeth Seilwaith  
Cyngor Sir Penfro  
Neuadd y Sir  
Hwlfordd

**ATODLEN**

**1) Wdig**

**1.1 Dim aros ar unrhyw adeg**

**Ffordd y Maenordy**

Ochr ddwyreiniol – O'i chyffordd â Stryd Kensington i'r gogledd am bellter o 10 metr.

**2) Hwlfordd**

**2.1 Dileu Dim aros ar unrhyw adeg**

**Stryd yr Ysgubor**

Ochr dde-ddwyreiniol – O'r ffin â rhifau 28/30 i'r gogledd am bellter o 17 metr.

## **2.2 Dim aros 8am – 6pm**

### **Bryn Myrddin**

Ochr dde-ddwyreiniol – O bwynt gyferbyn â ffin orllewinol yr Orsaf Dân i'r gogledd-ddwyrain i bwynt 81 metr i'r de-orllewin o'r gyffordd â Rhodfa Ellis.

## **3) Bont Myrddin**

### **3.1 Dim aros ar unrhyw adeg**

#### **Parc y Coetir**

Y ddwy ochr – O'i gyffordd â Heol Penfro, i'r gorllewin am 10 metr

## **4) Penfro**

### **4.1 Gwahardd aros, llwytho a dadlwytho**

#### **Heol Fawr**

Ochr ogleddol – O bwynt ger rhifau 110/112 i'r dwyrain i bwynt 8 metr i'r dwyrain o fynedfa Brighton Mews. (Disodli cyfyngiadau aros llinellau melyn dwbl presennol)

## **5) Saundersfoot**

### **5.1 Dim aros ar unrhyw adeg**

#### **Ragged Staff**

Ochr ddeheuol – O'i chyffordd â Heol Stammers, i'r gorllewin am 20 metr

## **Y Glyn**

Ochr ddwyreiniol – O'i chyffordd â'r B4316 i'r de-ddwyrain, yna, i'r de-orllewin ar hyd y briffordd gyhoeddus

Ochr orllewinol – i) O'i chyffordd â'r B4316 i'r de-ddwyrain, yna, i'r de-orllewin i bwynt 46 metr i'r de-ddwyrain, yna, i'r de-orllewin i ffin eiddo Glenvale  
ii) O bwynt 66 metr i'r de-ddwyrain, yna, i'r de-orllewin o ffin eiddo Glenvale i'r de-orllewin am 30 metr

(Mae'r cyfyngiadau hyn bellach yn weithredol dan Orchymyn Rheoleiddio Traffig Dros Dro a byddant yn dod yn gyfyngiadau parhaol dan y Gorchymyn hwn)

## **Swallowtree**

Ochr ddwyreiniol – O bwynt 20 metr i'r de o'r fynedfa ogleddol i Swallowtree oddi ar y B4316 i'r de, yna, i'r dwyrain i ddiwedd y briffordd gyhoeddus

## **5.2 Dim aros ar unrhyw adeg rhwng 1 Mehefin a 30 Medi**

### **Y Glyn**

Ochr orllewinol – O bwynt 46 metr i gyfeiriad y de-ddwyrain o ffin Glenvale, i gyfeiriad y de-orllewin am bellter o 20 metr

(Mae'r cynnig hwn yn newid y cyfyngiadau presennol i ddarparu parcio ychwanegol y tu allan i'r tymor brig)

# **GORMACH CYNGOR SIR PENFRO (GWAHARDD A CHYFYNGU AR AROS A LLWYTHO A MANNAU PARCIO) (CYDGRYNHOI) 2011 (AMRYWIAD RHIF 22) 2022**

## **Datganiad o'r Rhesymau**

Mae'r cynigion i gyflwyno neu i ddiwygio cyfyngiadau parcio ar y stryd fel y nodwyd yn y Gorchymyn drafft a atodwyd yn cael eu hyrwyddo fel rhan o adolygiad parhaus y Cyngor o ddarpariaeth parcio ar y stryd ar rwydwaith ffyrdd y Sir.

Mae'r cynigion yn anelu at sicrhau bod cyfyngiadau presennol yn addas ar gyfer lleoliad, a bod materion a nodwyd trwy gynrychiolaeth gyhoeddus a chymunedol yn cael eu hystyried a'u gweithredu lle y gellir eu cyfiawnhau. Mae'r cyfyngiadau diwygiedig hefyd yn adlewyrchu newidiadau i'r briffordd ac yn sicrhau y gall cerddwyr a thraffig cerbydol symud yn ddiogel.

Crynodeb o'r rhesymau dros y cynigion fel y'u nodwyd yn y Gorchymyn drafft

<b>Cyfeirnod</b>	<b>Lleoliad</b>	<b>Crynodeb</b>
<b>VAR 22.1</b>	<b>Manor Way, Wdig</b>	<b>Dim aros ar unrhyw adeg i ddileu parcio cyferbyn â'r gyffordd</b>
<b>VAR 22.2</b>	<b>Barn Street, Hwlfordd</b>	<b>Dileu eim aros ar unrhyw adeg i alluogi mwy o leoedd parcio y tu allan i eiddo</b>
<b>VAR 22.3</b>	<b>Merlin's Hill, Hwlfordd</b>	<b>Dim aros 8am – 6pm i gyfyngu ar y parcio ar balmentydd a pharcio dros dramwyfeydd</b>
<b>VAR 22.4</b>	<b>Woodlands Park, Pontfadlen</b>	<b>Dim aros ar unrhyw adeg i atal parcio ar y gyffordd</b>
<b>VAR 22.5</b>	<b>Main Street, Penfro</b>	<b>Gwahardd aros, llwytho a dadlwytho i atal parcio yn y safle bws ac ar draws mynedfeydd preifat</b>
<b>VAR 22.6</b>	<b>Swallowtree, Saundersfoot</b>	<b>Dim aros ar unrhyw adeg i ddileu parcio ar leiniau glas a phalmentydd</b>
<b>VAR 22.7</b>	<b>Ragged Staff, Saundersfoot</b>	<b>Dim aros ar unrhyw adeg i atal parcio ar y gyffordd</b>
<b>VAR 22.8</b>	<b>The Glen, Saundersfoot</b>	<b>Dim aros ar unrhyw adeg – i wneud y gorchymyn dros dro a gyflwynwyd oherwydd parcio difeddwyl yn orchymyn parhaol</b>
<b>VAR 22.9</b>	<b>The Glen, Saundersfoot</b>	<b>Cyfyngiadau aros tymhorol 1 Mehefin i 30 Medi – diwygiwyd o 1 Ebrill i 30 Medi i ddarparu lleoedd parcio ychwanegol y tu allan i'r tymor brig</b>

## CYNGOR SIR PENFRO

### GORCHYMYN (GWAHARDD A CHYFYNGU AR AROS A LLWYTHO A MANNAU PARCIO) (CYDGRYNHOI) 2011 GORCHYMYN (AMRYWIAD RHIF 22) 2022

---

Mae Cyngor Sir Penfro ("y Cyngor") wrth arfer ei bwerau o dan adrannau 1, 2, 4, 32, 35, 45, 46, 49, 53, 101, 102, 124 a Rhan IV o Atodlen 9 i Ddeddf Rheoleiddio Traffig Ffurdd 1984 ("y Ddeddf") fel y'i diwygiwyd, darpariaethau Deddf Rheoli Traffig 2004 ("Deddf 2004") a holl bwerau galluogi eraill y Ddeddf, ac ar ôl ymgynghori â'r Prif Swyddog Heddlu yn unol â Rhan IV o Atodlen 9 i Ddeddf 1984, trwy hyn yn gwneud y Gorchymyn canlynol:-

1. Daw'r Gorchymyn hwn i rym ar ... ddiwrnod o ... 2022 a gall gael ei nodi fel Gorchymyn Cyngor Sir Penfro (Gwahardd a Chyfyngu ar Aros a Llwytho a Mannau Parcio) (Cydgrynhoi) 2011 (Amrywiad Rhif 22) 2022.
2. Mae Gorchymyn (Gwahardd a Chyfyngu ar Aros, Llwytho a Mannau Parcio) (Cydgrynhoi) 2011 ("y Gorchymyn Cydgrynhoi") Cyngor Sir Penfro, gan gynnwys yr amserlenni ynddo a'r amrywiadau dilynol, trwy hyn wedi'u hamrywio neu eu diwygio fel a ganlyn:-

#### 1 Diwygio Atodlen 1

Yn Atodlen 1.1, mewnosodwch:-

#### **Penfro**

#### **Main Street**

Ochr y gogledd – i) o bwynt 1 metr i'r gorllewin o fin estynedig rhifau 110/112 i'r dwyrain i bwynt 3 metr o dalcen orllewinol tŷ rhif 120, sef hyd o 37 metr  
ii) O'i chyffordd â rhifau 122/124 i'r dwyrain am bellter o 16 metr

## **2) Diwygio Atodlen 2**

### **(a) Yn Atodlen 2.1, mewnosodwch:-**

#### **Wdig**

##### **Manor Way**

Ochr y dwyrain – o'i chyffordd â Kensington Street i'r gogledd am 10 metr.

#### **Pontfadlen**

##### **Woodlands Park**

Y ddwy ochr – o'i chyffordd â Pembroke Road i'r gorllewin am 10 metr.

#### **Saundersfoot**

##### **Ragged Staff**

Ochr y de – o'i chyffordd â Stammers Road i'r gorllewin am 20 metr.

#### **Swallowtree**

Ochr y dwyrain – o bwynt 20 metr i'r de o fynediad gogleddol Swallowtree oddi ar y B4316 i'r de, yna i'r dwyrain hyd at ddiwedd y briffordd gyhoeddus

#### **The Glen**

Ochr y dwyrain – o'i chyffordd â'r B4316 i'r de-ddwyrain ac yna i'r de-orllewin am hyd llawn y briffordd gyhoeddus.

Ochr y gorllewin i) – O'i chyffordd â'r B4316 i'r de-orllewin i bwynt 46 metr i'r de-ddwyrain yna i'r de-orllewin o ffin eiddo Glenvale

ii) O bwynt 66 metr i'r de-ddwyrain yna i'r de-orllewin o ffin eiddo Glenvale i'r de-orllewin am 30 metr.

### **(b) Yn Atodlen 2.1 o'r Gorchymyn, fe'i ddiwygiwyd fel a ganlyn:-**

#### **Hwlfordd**

##### **Barn Street, am baragraff sy'n ymwneud â'r de-ddwyrain (b), amnewidiwch:**

b) o ffin rhifau 28/30, i'r gogledd am 17 metr.

#### **Penfro**

##### **Main Street, ar gyfer paragraff sy'n ymwneud ag ochr y gogledd (e), amnewidiwch:**

e) o'r gyffordd â Holyland Road i'r gorllewin am 54 metr.

### **Main Street, ochr y gogledd**

Mae'r paragraff sy'n ymwneud ag eitem (h) wedi'i ddileu

### **(c) Yn Atodlen 2.2, mewn osodwch**

#### **Hwlfordd**

#### **Merlin's Hill**

Ochr y de-ddwyrain – o bwynt gyferbyn â ffin orllewinol yr Orsaf Dân i'r gogledd-ddwyrain i bwynt 81 metr i'r de-orllewin o'r gyffordd ag Ellis Avenue

### **(d) Yn Atodlen 2.8,**

Mae'r eitem sy'n ymwneud â The Glen – ochr y gorllewin wedi'i dileu

### **(e) Yn Atodlen 2.9, mewn osodwch**

#### **The Glen**

Ochr y gorllewin – O bwynt 46 metr i'r de-ddwyrain yna i dde-orllewin ffin Glenvale, i'r de-orllewin am 20 metr

## **3) Dirymiadau**

Mae'r hydoedd ffyrdd hynny yn "y Gorchymyn Cydgrynhau", gan gynnwys yr atodleni ynddo ac amrywiadau dilynol, trwy hyn yn cael eu diddymu lle y soniwyd amdanynt yn benodol neu lle mae'r diwygiad yn y Gorchymyn hwn yn darparu diffiniad newydd o ran y cyfyngiad i'w gymhwysio i'r rhan honno o'r briffordd.


**RHODDIR** o dan Sêl Gyffredin Cyngor Sir Penfro ar y ... diwrnod hwn o ...., Dwy Fil a Dwy ar Hugain.

At hyn, gosodwyd **SÊL GYFFREDIN CYNGOR**

**SIR PENFRO**

ym mhresenoldeb:-

Llofnodwr Awdurdodedig

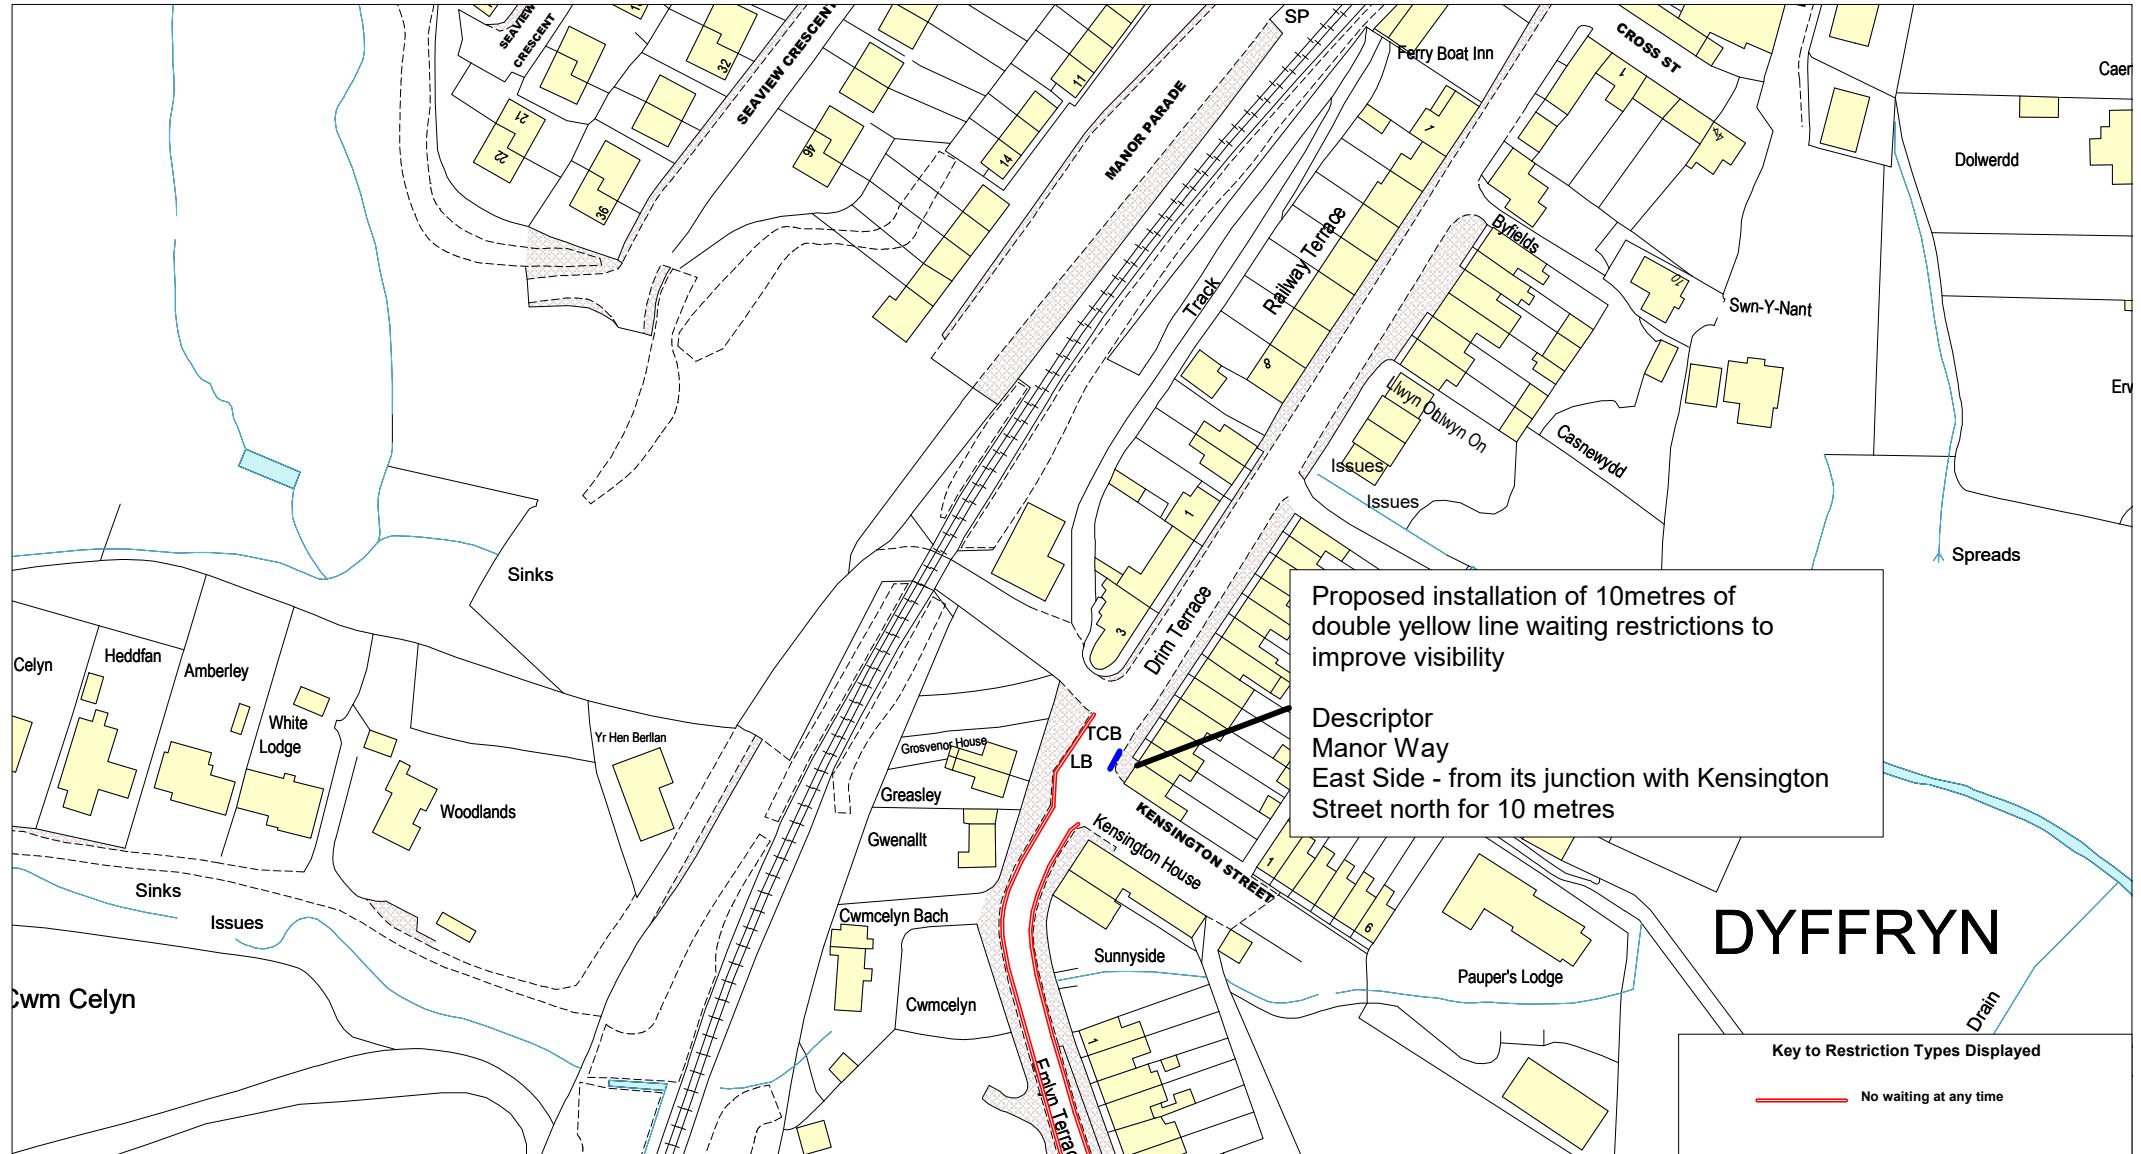


**PEMBROKESHIRE  
COUNTY COUNCIL**  
 Ian Westley  
 B.Eng (Hons), C.Eng, M.I.Mech.E., M.C.I.B.S.E  
 Director of Transportation and Environment  
 Pembrokeshire County Council  
 County Hall  
 Haverfordwest  
 Pembrokeshire  
 SA61 1TP  
 Tel 01437 764551  
 Fax 01437 769451

### Manor Way, Goodwick Proposal of waiting restrictions


© Crown copyright. All rights reserved  
 Pembrokeshire County Council  
 Licence No. 100023344 2021

SCALE	1 : 1500
DATE	20/10/2021
DRAWING NO.	
DRAWN BY	

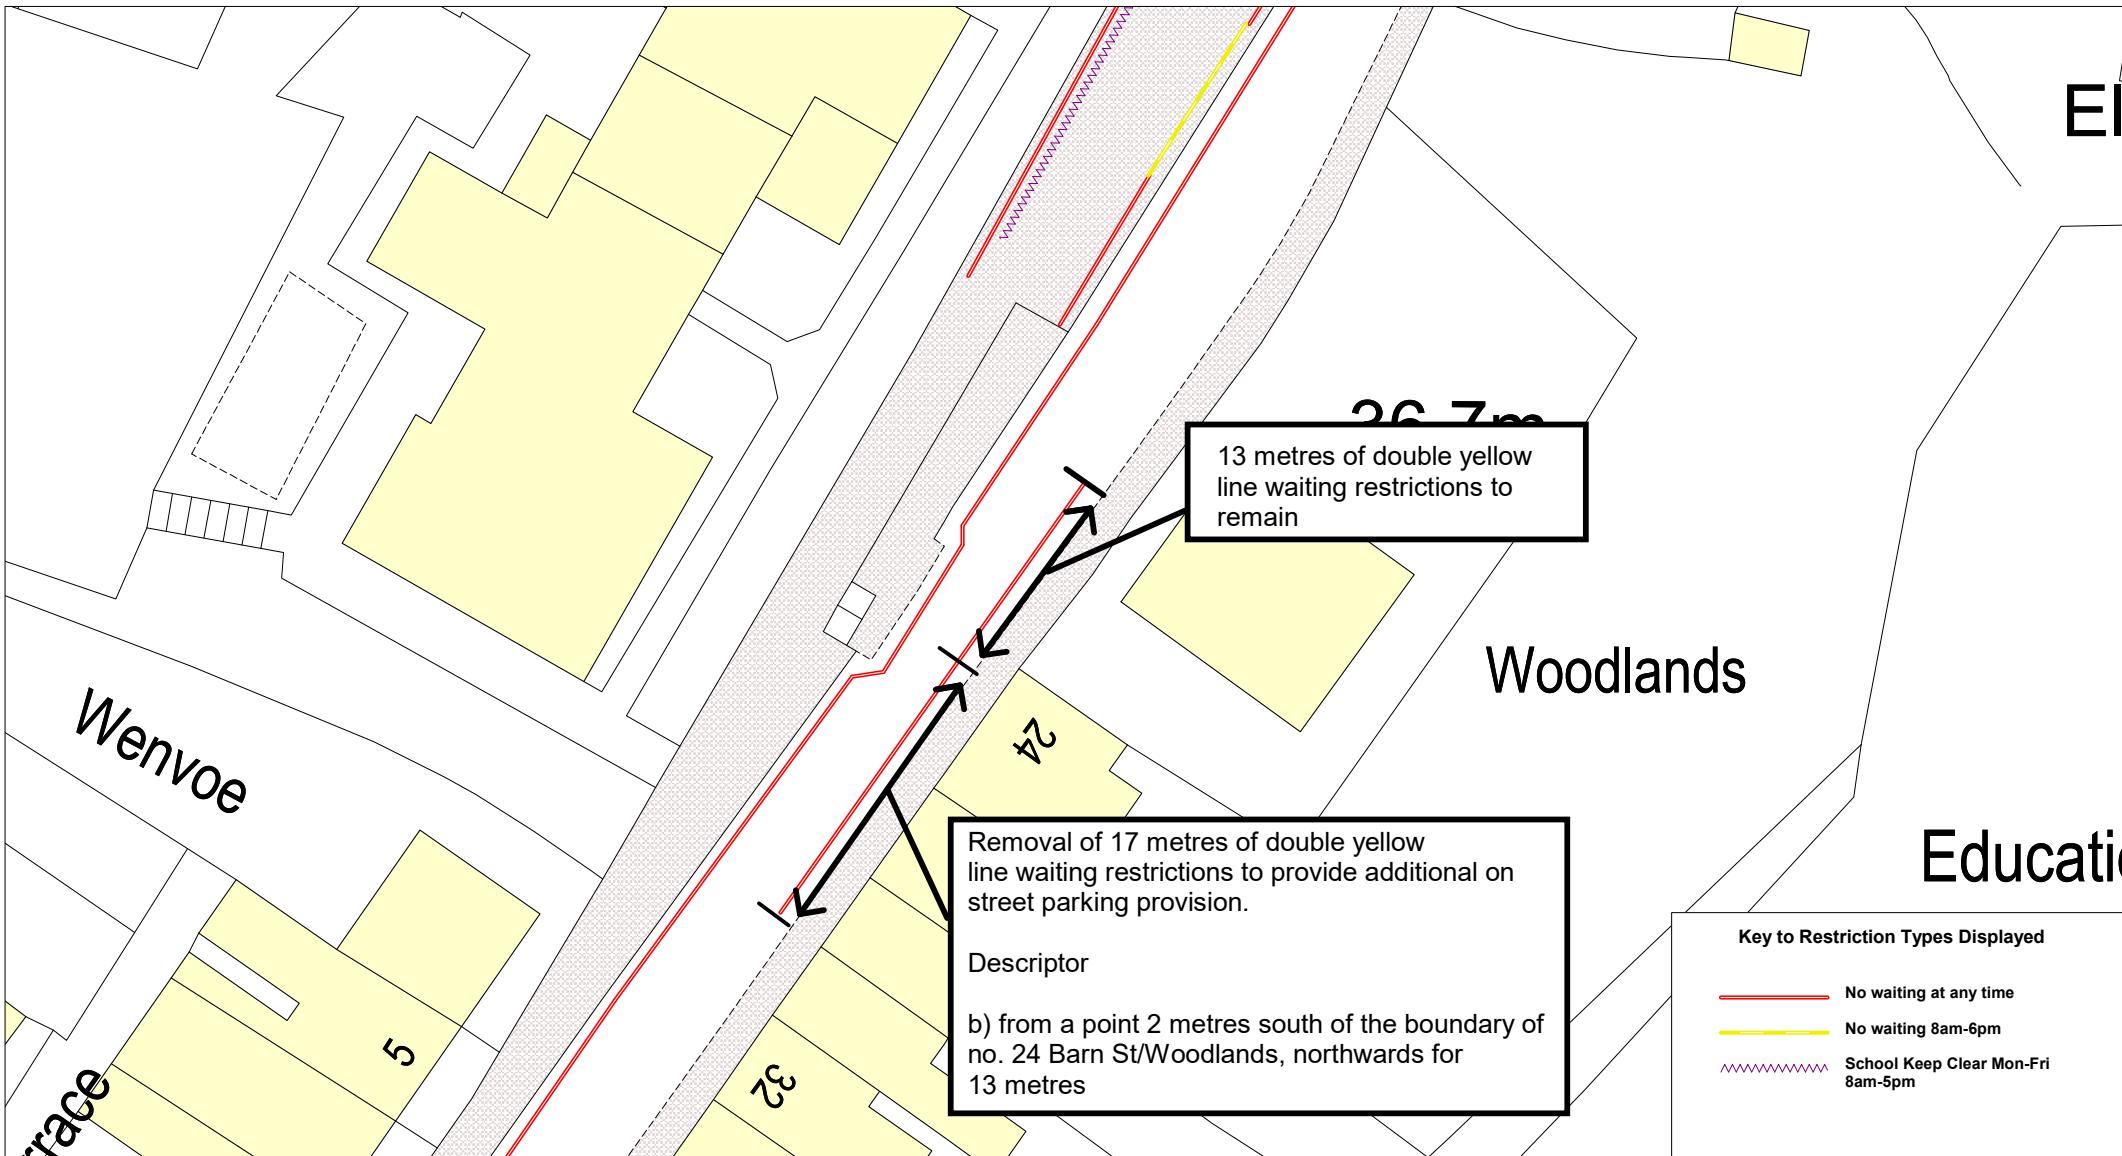

<p><b>PEMBROKESHIRE COUNTY COUNCIL</b> Ian Westley B.Eng (Hons), C.Eng, M.I.Mech.E., M.C.I.B.S.E Director of Transportation and Environment Pembrokeshire County Council County Hall Haverfordwest Pembrokeshire SA61 1TP Tel 01437 764551 Fax 01437 769451</p>	© Crown copyright. All rights reserved Pembrokeshire County Council Licence No. 100023344 2021	SCALE	1 : 430
	DATE	29/09/2021	
	DRAWING NO.		
	DRAWN BY		

Barn Street, Haverfordwest  
Removal of section of Waiting Restriction  
(Double yellow lines)

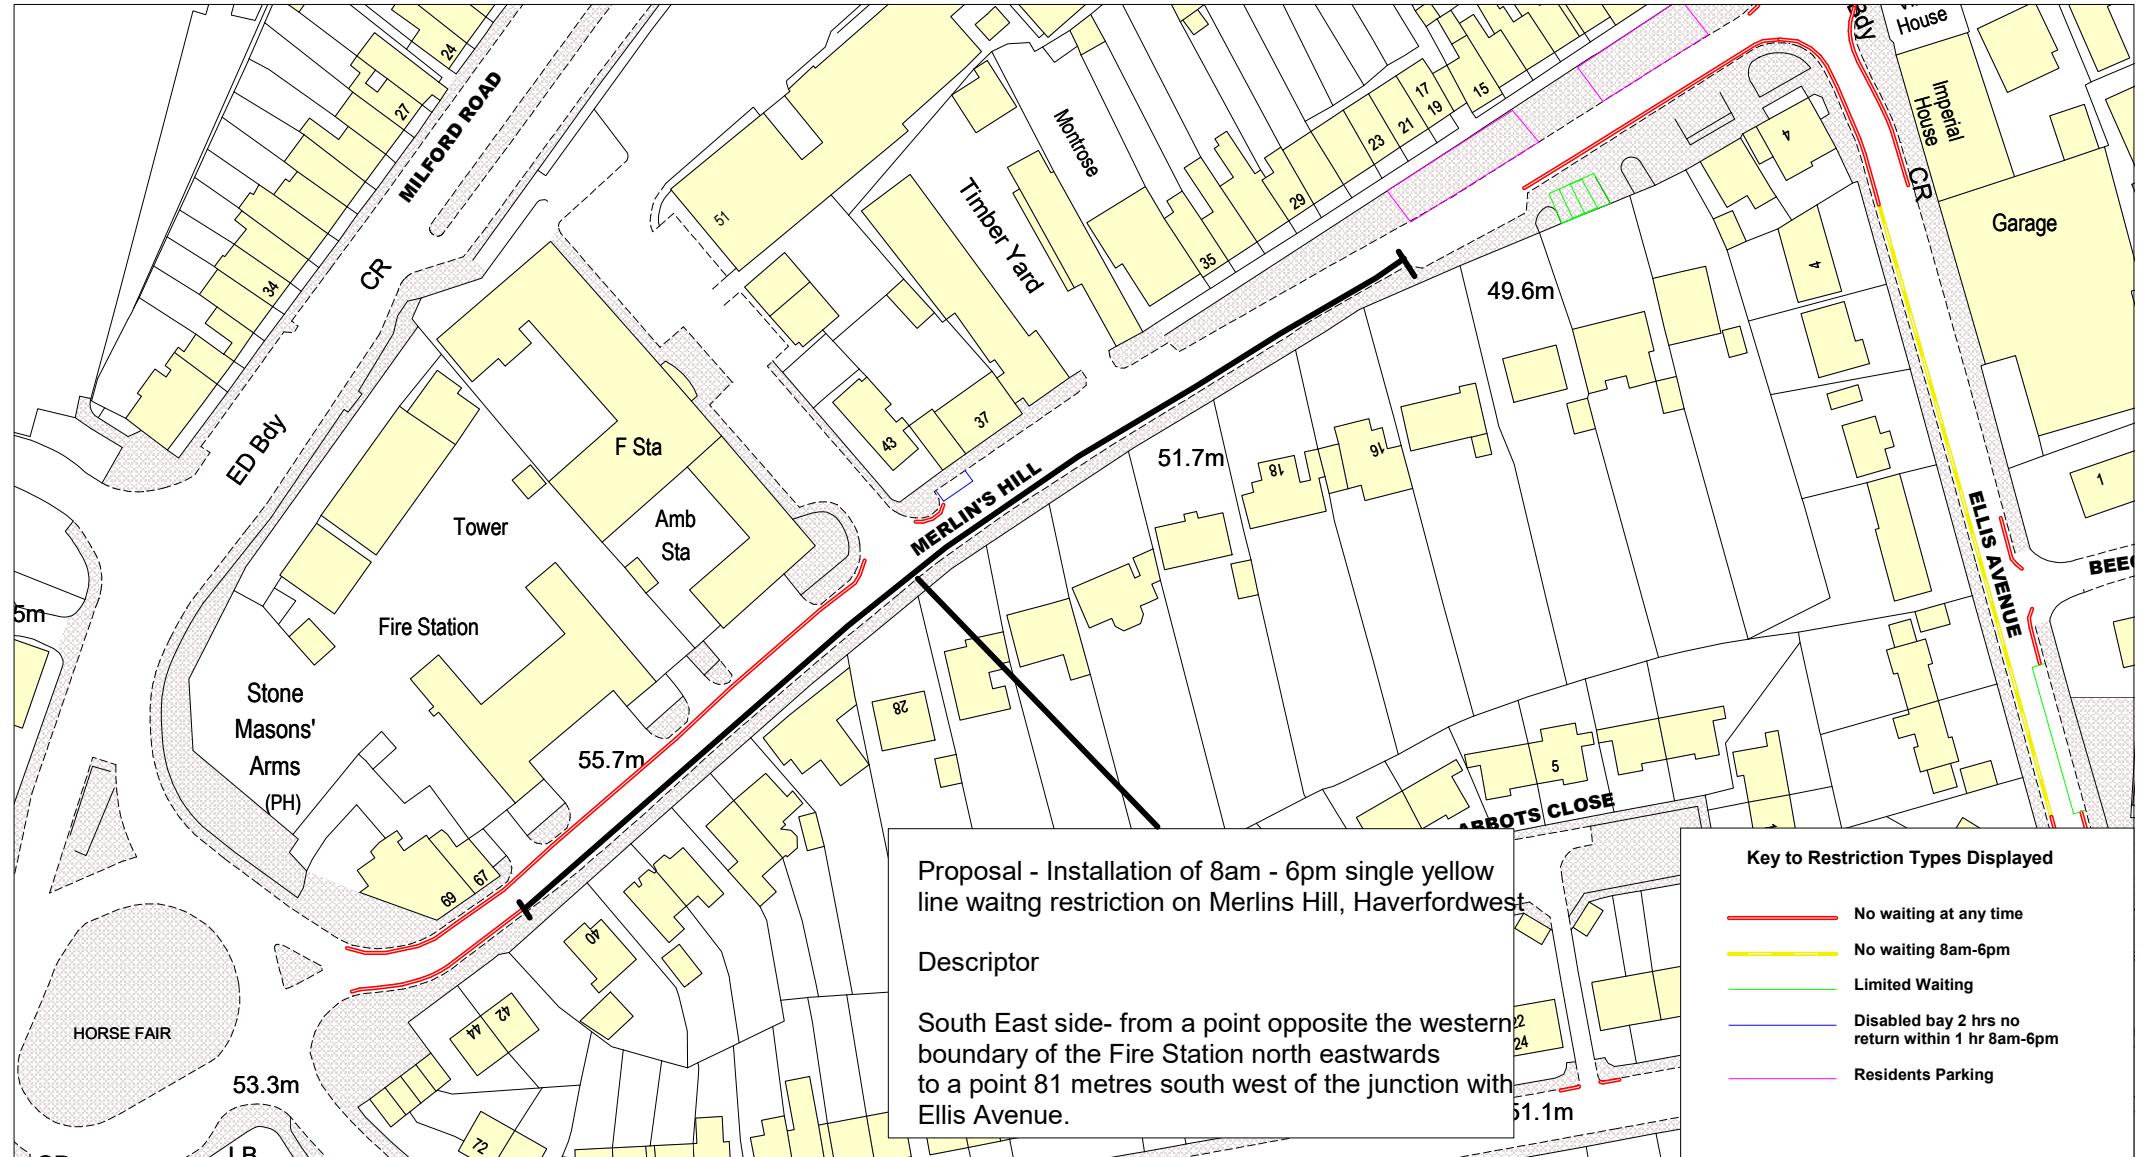


**PEMBROKESHIRE  
COUNTY COUNCIL**  
Ian Westley  
B.Eng (Hons), C.Eng, M.I.Mech.E., M.C.I.B.S.E.  
Director of Transportation and Environment  
Pembrokeshire County Council  
County Hall  
Haverfordwest  
Pembrokeshire  
SA61 1TP  
Tel 01437 764551  
Fax 01437 769451

### Proposed waiting restrictions Merlin's Hill, Haverfordwest

© Crown copyright. All rights reserved  
Pembrokeshire County Council  
Licence No. 100023344 2021

SCALE	1 : 1250
DATE	07/10/2021
DRAWING NO.	
DRAWN BY	

# Bridge

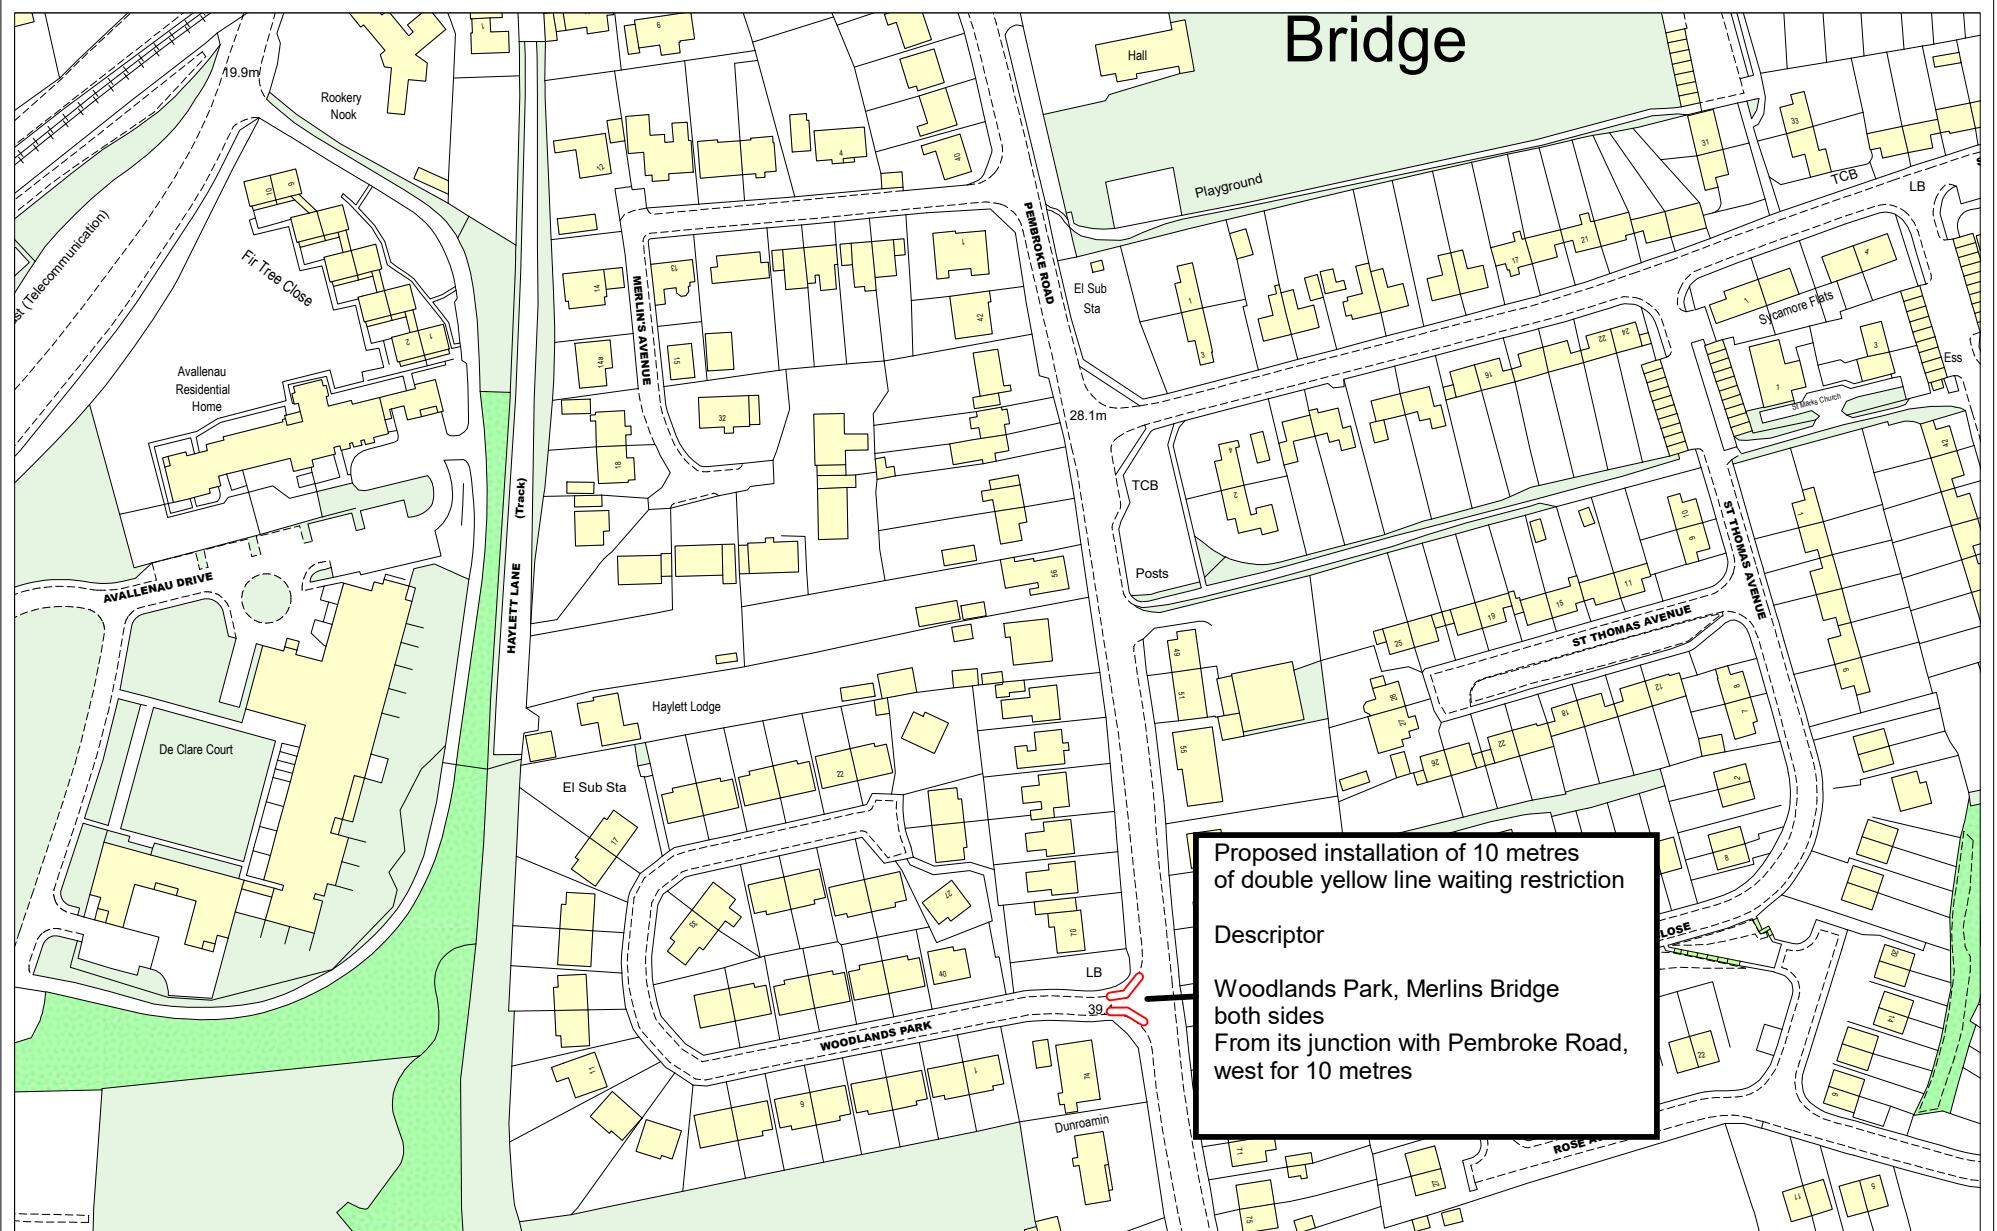


Pembrokeshire County Council  
Directorate of Transportation and Environment  
County Hall  
Haverfordwest  
SA61 1TP

Woodlands Park, Merlins Bridge  
Proposed waiting restrictions


Reproduced from the Ordnance Survey mapping with the permission of the Controller of Her Majesty's Stationery Office.  
Crown Copyright.

Unauthorised reproduction infringes Crown Copyright and may lead to prosecution or civil proceedings.  
Pembrokeshire CC - Licence Number 100023344.

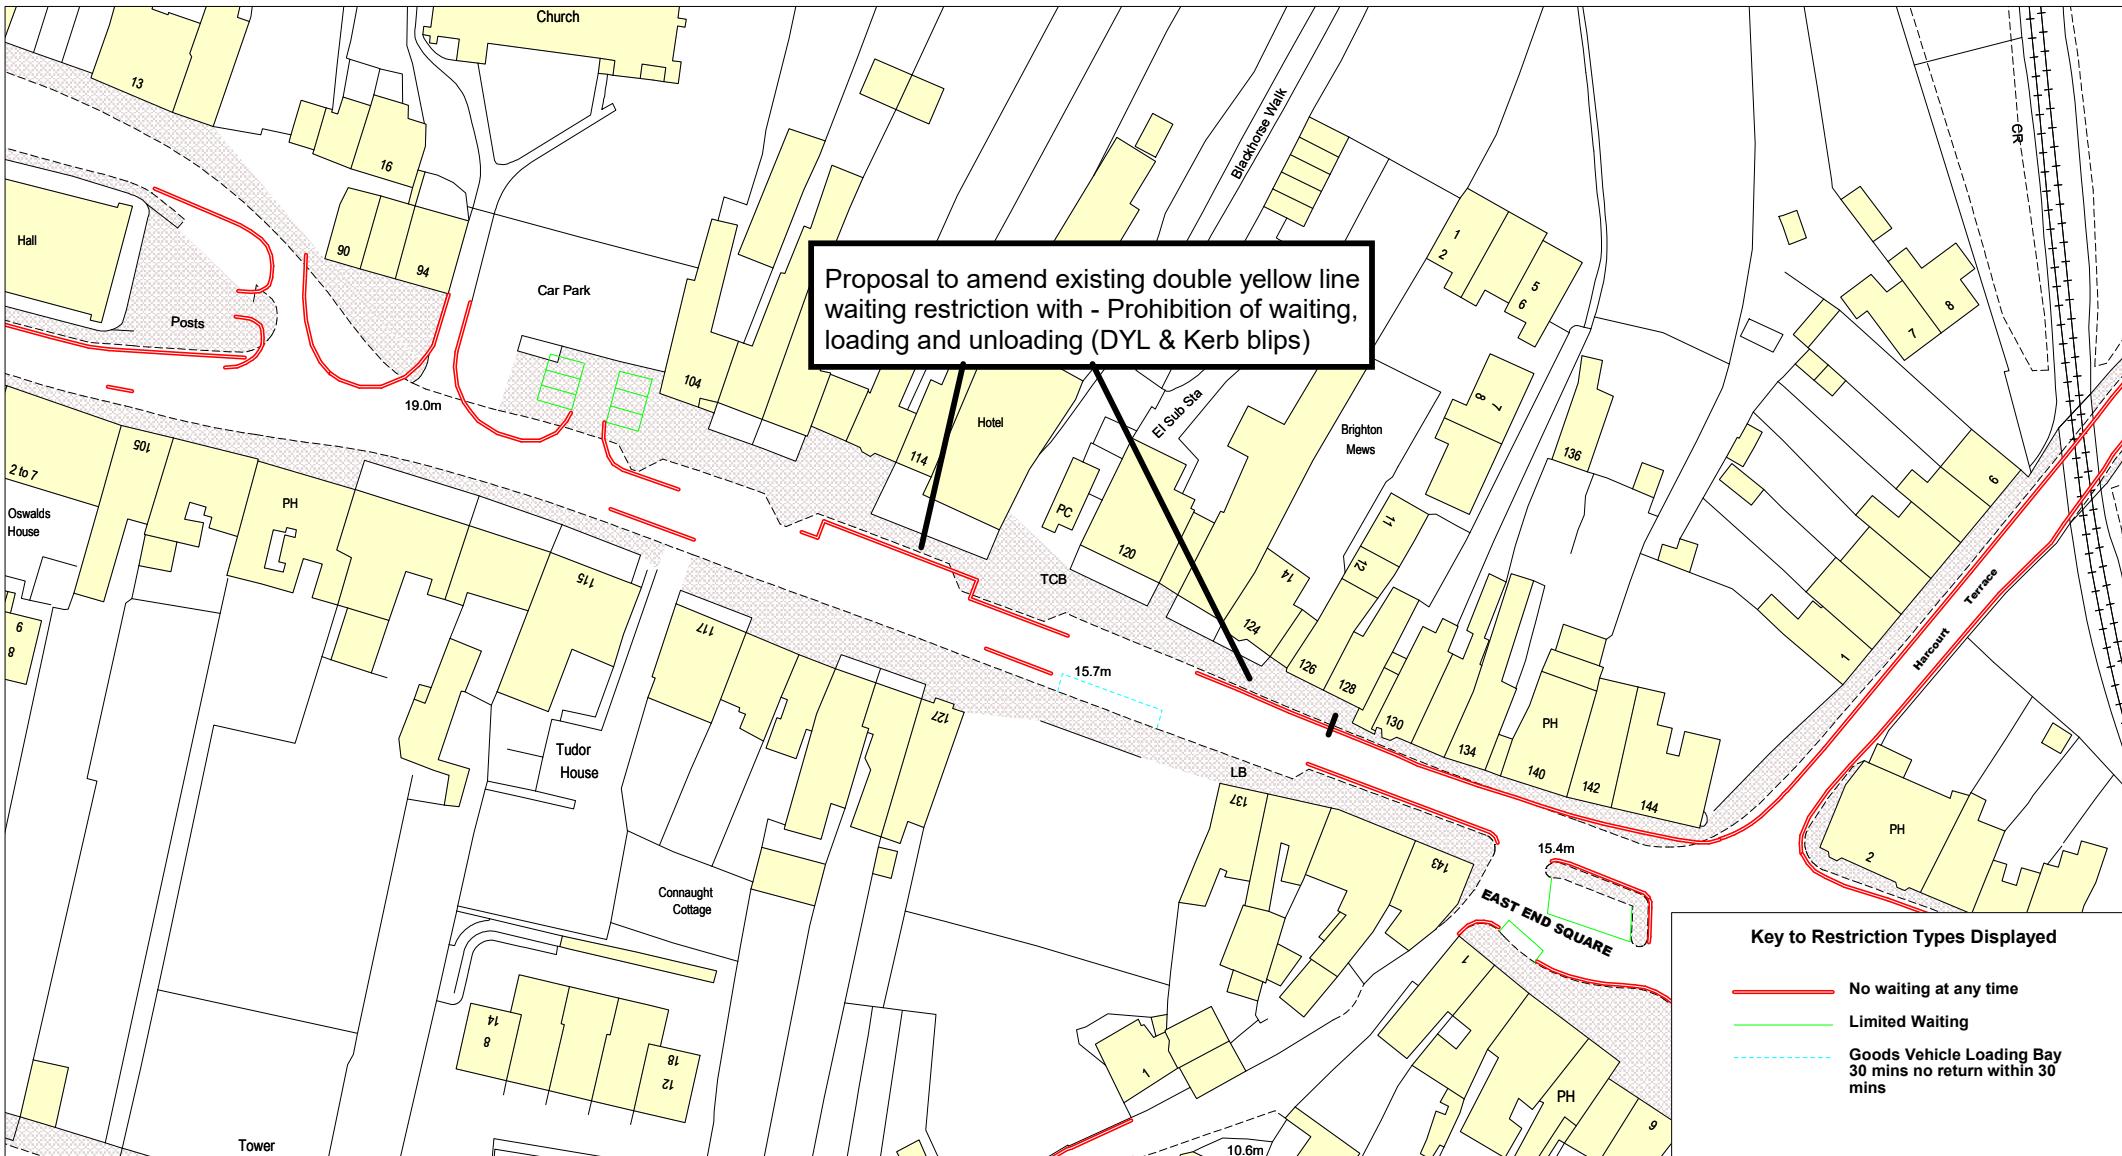

<p><b>PEMBROKESHIRE COUNTY COUNCIL</b>          Ian Westley          B.Eng (Hons), C.Eng, M.I.Mech.E., M.C.I.B.S.E          Director of Transportation and Environment          Pembrokeshire County Council          County Hall          Haverfordwest          Pembrokeshire          SA61 1TP          Tel 01437 764551          Fax 01437 769451</p>	SCALE	1 : 1000
	DATE	05/10/2021
	DRAWING NO.	
	DRAWN BY	

Selected map area

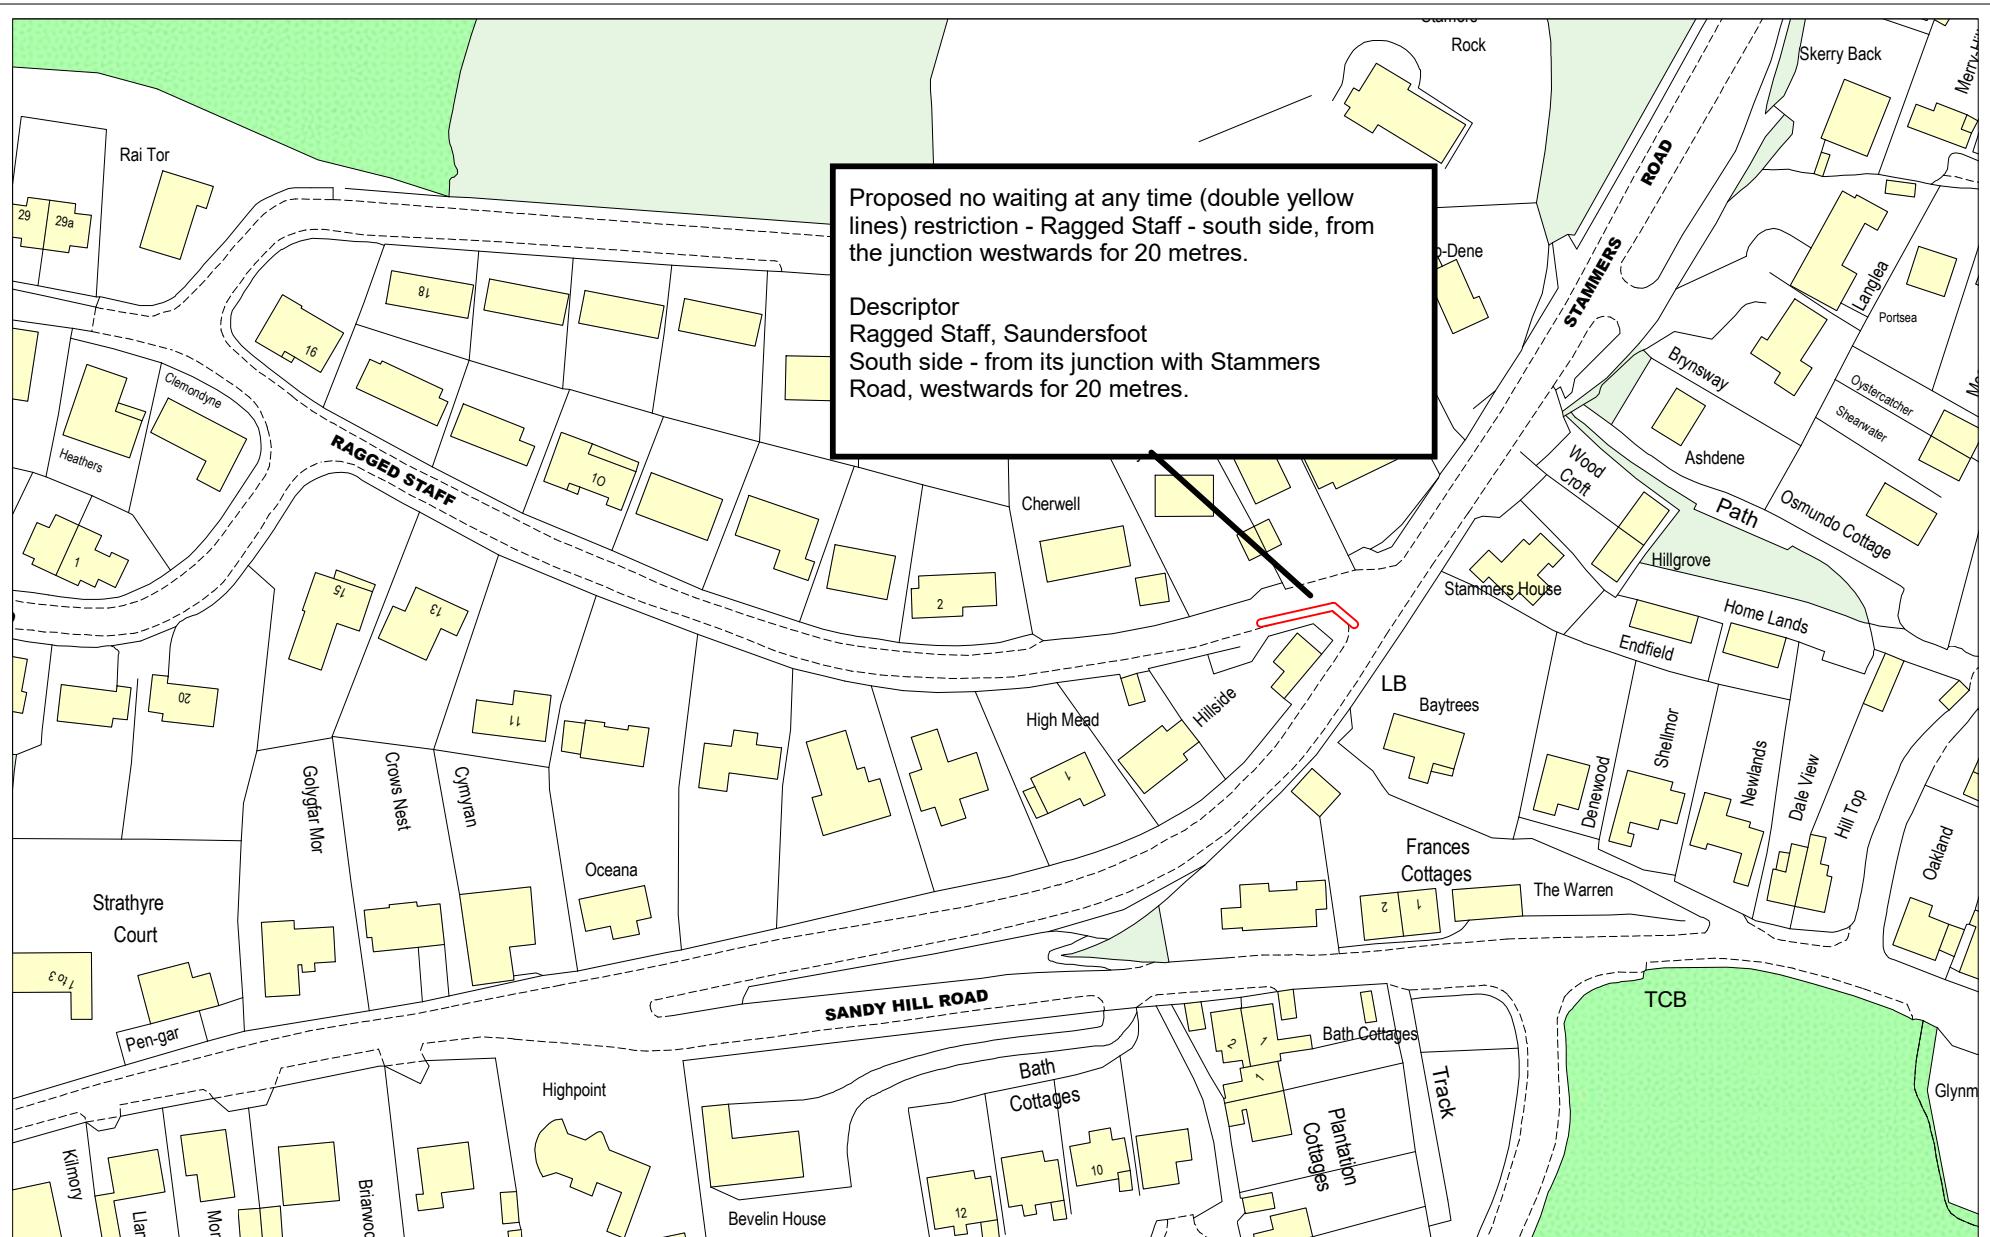

Pembrokeshire County Council  
Directorate of Transportation and Environment  
County Hall  
Haverfordwest  
SA61 1TP

No waiting at any time  
Ragged Staff, Saundersfoot

Reproduced from the Ordnance Survey mapping with the permission of the Controller of Her Majesty's Stationery Office.  
Crown Copyright.

Unauthorised reproduction infringes Crown Copyright and may lead to prosecution or civil proceedings.  
Pembrokeshire CC - Licence Number 100023344.




**PEMBROKESHIRE  
COUNTY COUNCIL**  
Ian Westley  
B.Eng (Hons), C.Eng, M.I.Mech.E., M.C.I.B.S.E.  
Director of Transportation and Environment  
Pembrokeshire County Council  
County Hall  
Haverfordwest  
Pembrokeshire  
SA61 1TP  
Tel 01437 764551  
Fax 01437 769451

© Crown copyright. All rights reserved  
Pembrokeshire County Council  
Licence No. 100023344 2020

### Proposed 'No waiting at any time' restrictions - The Glen, Saundersfoot

SCALE	1 : 1440
DATE	13/07/2020
DRAWING No.	
DRAWN BY	

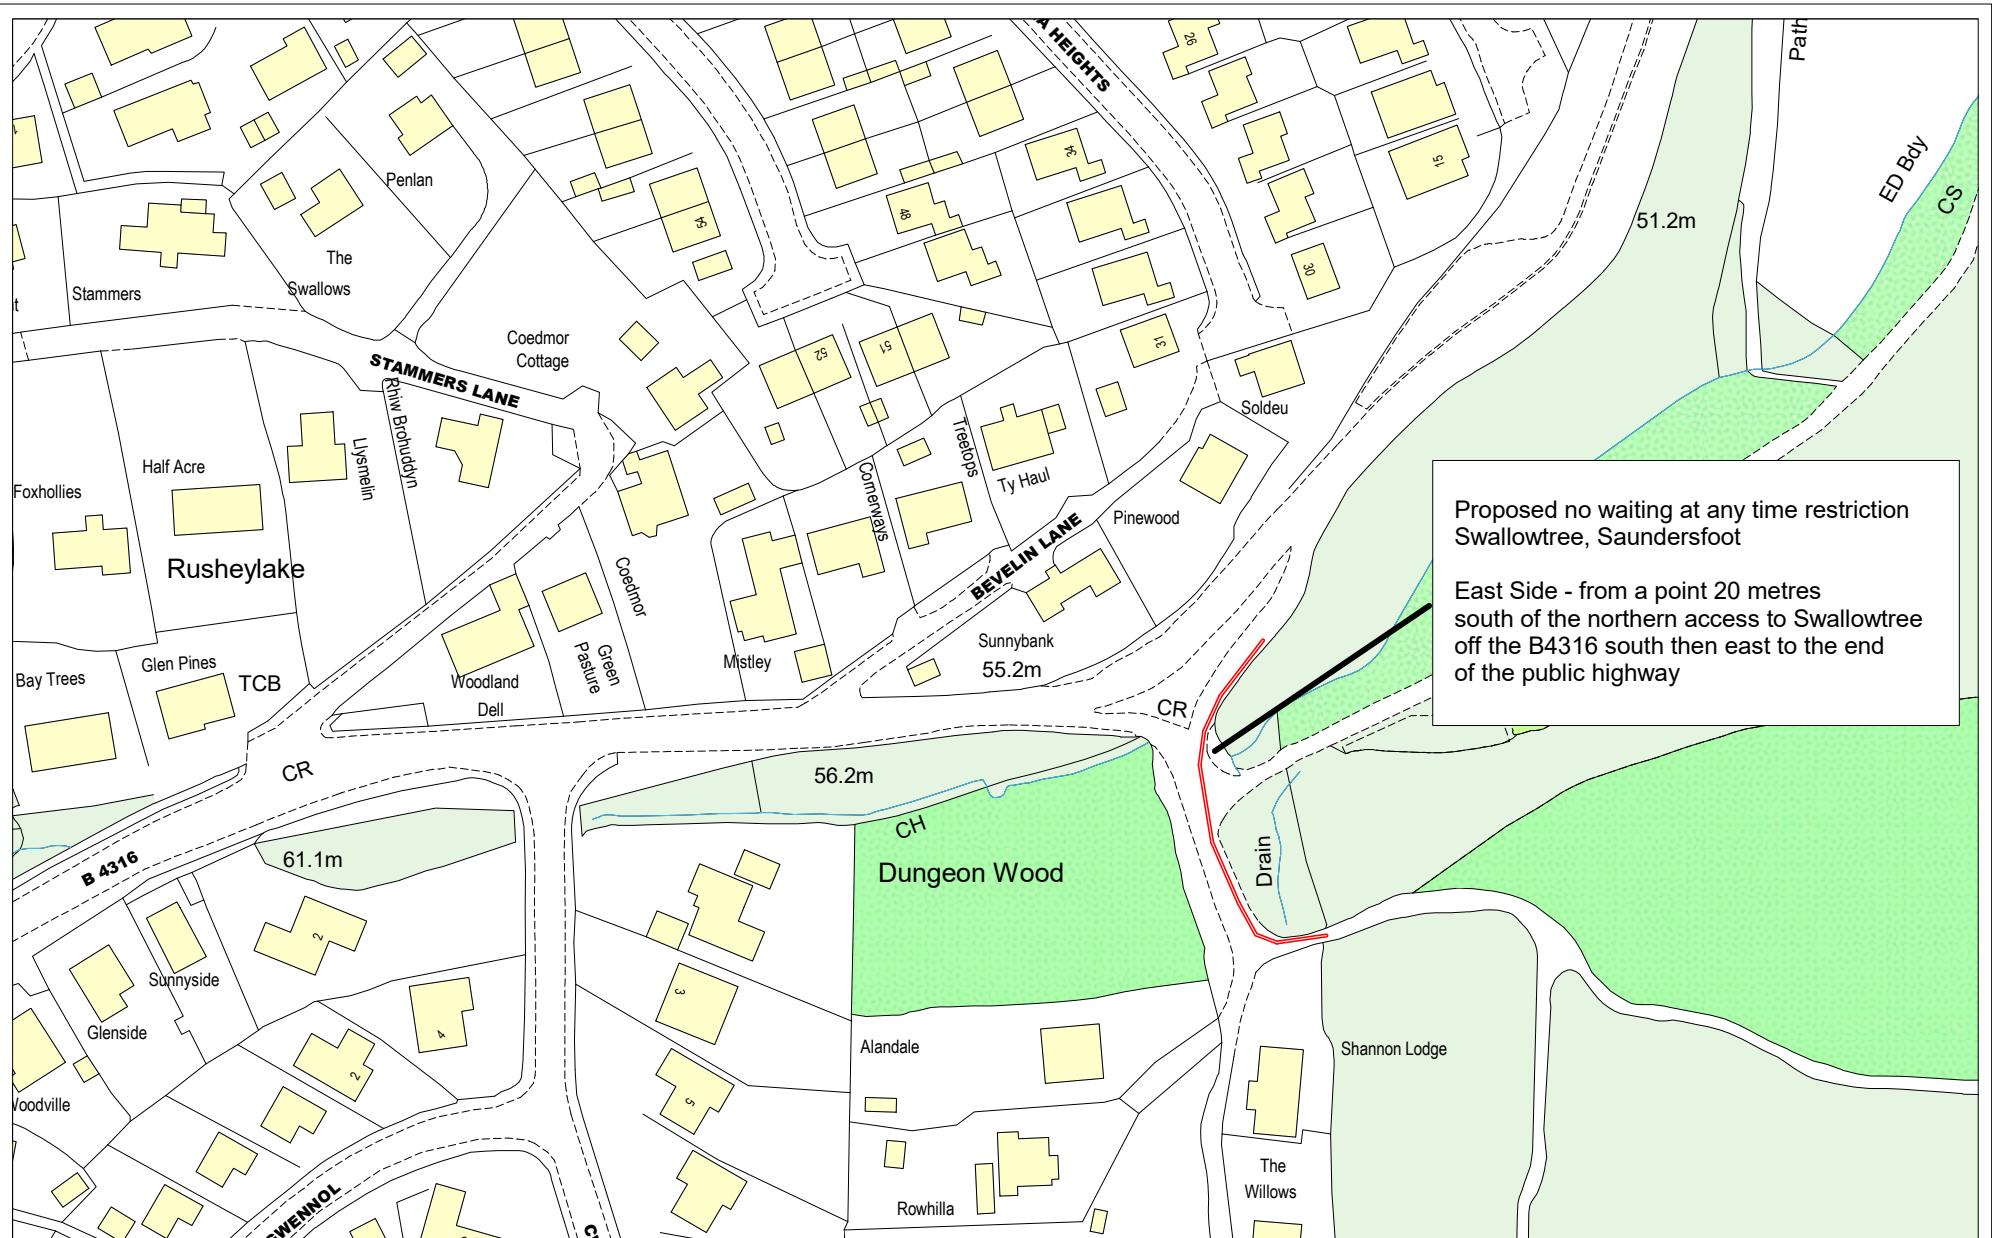


Pembrokeshire County Council  
Directorate of Transportation and Environment  
County Hall  
Haverfordwest  
SA61 1TP

Proposed no waiting at any time  
Swallowtree, Saundersfoot

Reproduced from the Ordnance Survey mapping with the  
permission of the Controller of Her Majesty's Stationery Office.  
Crown Copyright.

Unauthorised reproduction infringes Crown Copyright and  
may lead to prosecution or civil proceedings.  
Pembrokeshire CC - Licence Number 100023344.

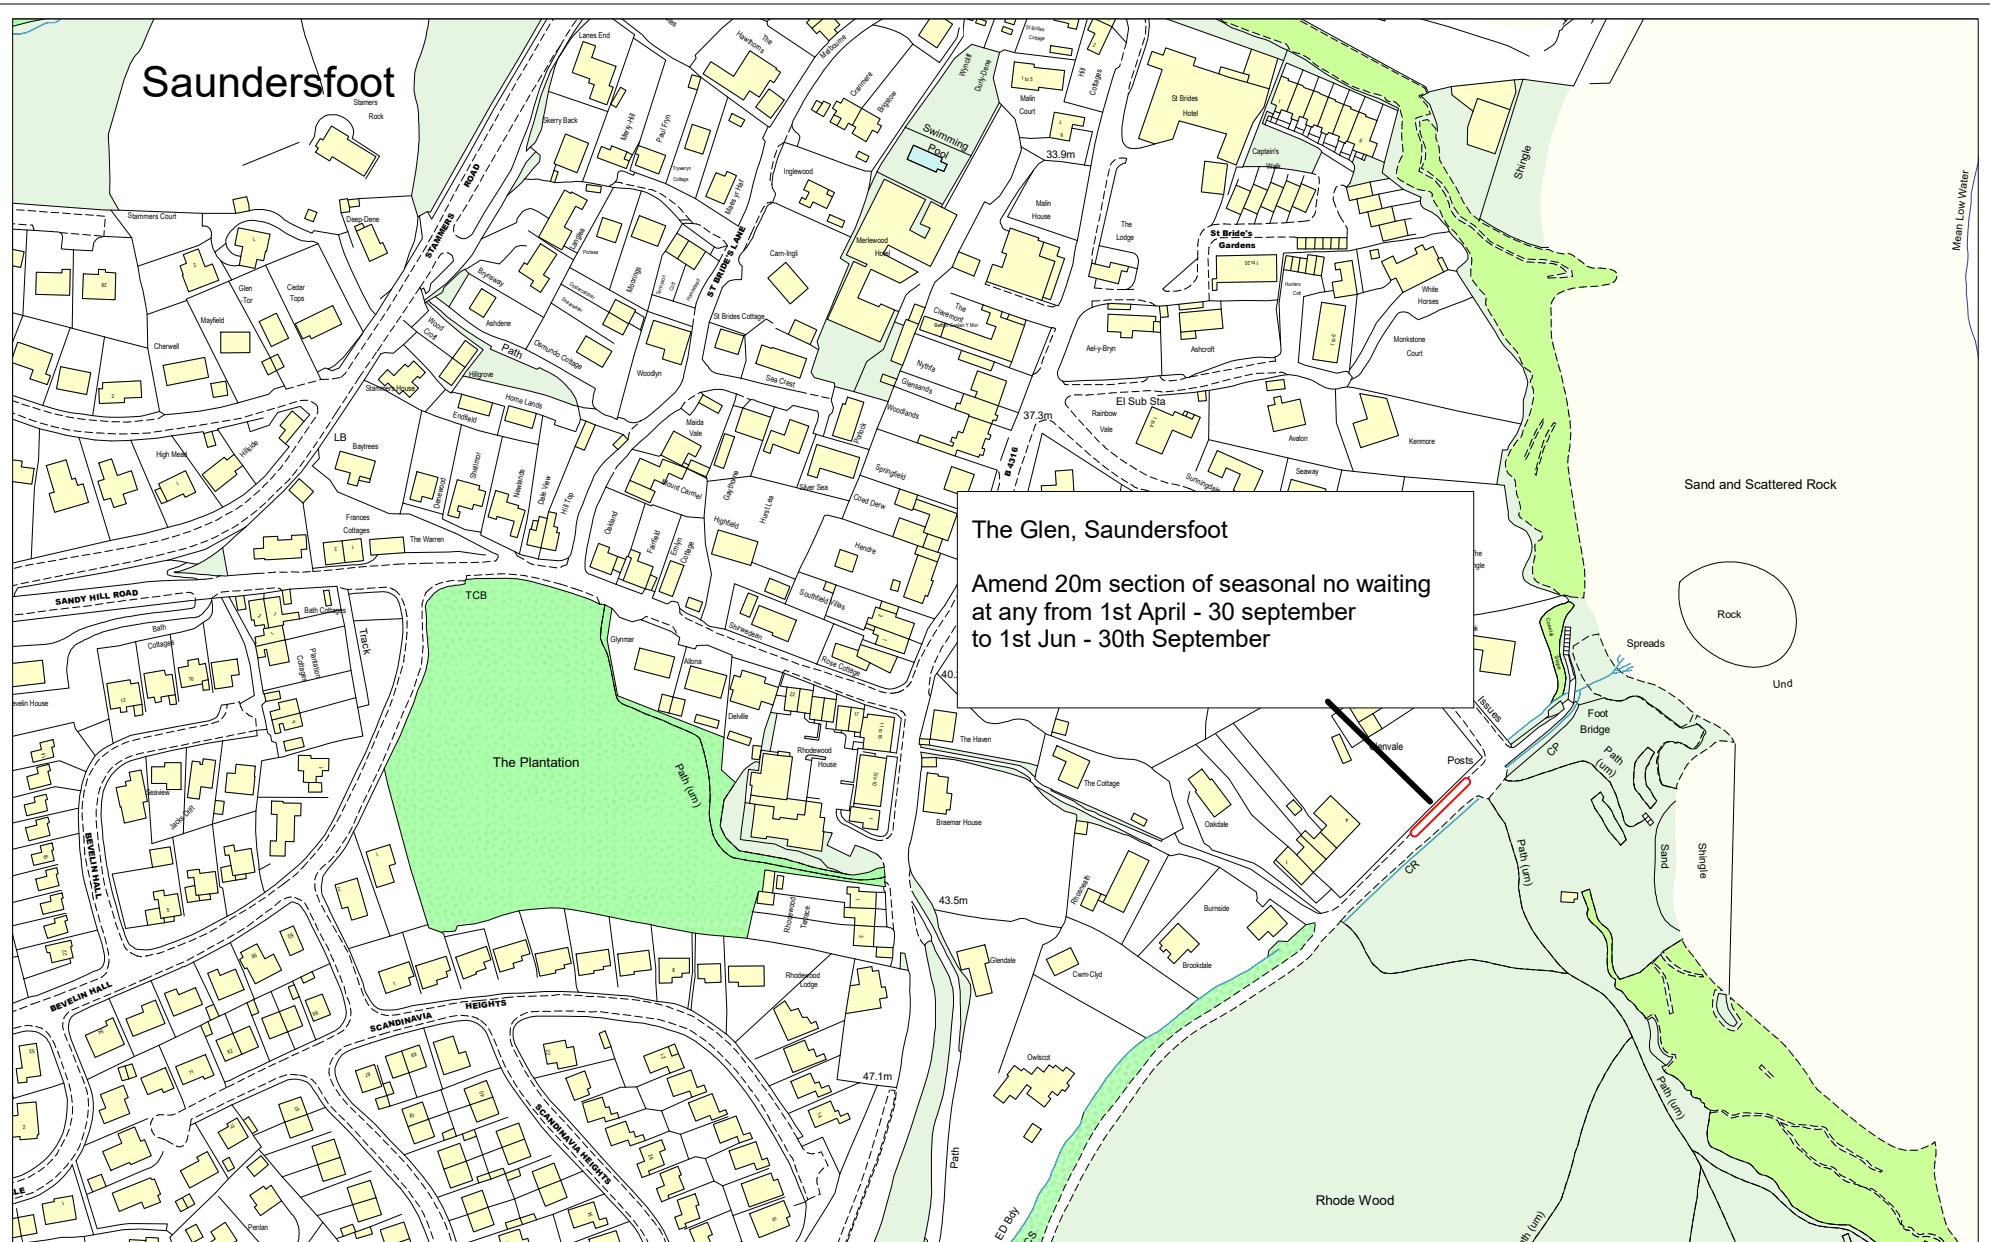

Pembrokeshire County Council  
Directorate of Transportation and Environment  
County Hall  
Haverfordwest  
SA61 1TP

Amend existing waiting restrictions  
The Glen, Saundersfoot

Reproduced from the Ordnance Survey mapping with the permission of the Controller of Her Majesty's Stationery Office.  
Crown Copyright.

Unauthorised reproduction infringes Crown Copyright and may lead to prosecution or civil proceedings.  
Pembrokeshire CC - Licence Number 100023344.