

CYNGOR SIR PENFRO

GORCHYMYN (GWAHARDD A CHYFYNGU AR AROS A LLWYTHO A MANNAU PARCIO) (CYDGRYNHOI) 2011 (AMRYWIAD RHIF 31) 2025

Mae Cyngor Sir Penfro ("y Cyngor") wrth arfer ei bwerau o dan adrannau 1, 2, 4, 32, 35, 45, 46, 49, 53, 101, 102 a 124 a rhan IV o Atodlen 9 i Ddeddf Rheoleiddio Traffig Ffyrdd 1984 ("y Ddeddf") fel y'i diwygiwyd, darpariaethau Deddf Rheoli Traffig 2004 ("Deddf 2004") a holl bwerau galluogi eraill y Ddeddf, ac ar ôl ymgynghori â'r Prif Swyddog Heddlu yn unol â rhan IV o Atodlen 9 i Ddeddf 1984, trwy hyn yn gwneud y gorchymyn canlynol:-

1. Daw'r gorchymyn hwn i rym ar y 27ain diwrnod o Hydref 2025 a gellir cyfeirio ato fel Gorchymyn Cyngor Sir Penfro (Gwahardd a Chyfyngu ar Aros a Llwytho a Mannau Parcio) (Cydgrynhai) 2011 (Amrywiad Rhif 31) 2025.
2. Mae Gorchymyn Cyngor Sir Penfro (Gwahardd a Chyfyngu ar Aros a Llwytho a Mannau Parcio) (Cydgrynhai) 2011 ("y Gorchymyn Cydgrynhai"), gan gynnwys yr atodlenni ynddo a'r amrywiadau dilynol, trwy hyn wedi'i amrywio neu ei ddiwygio fel a ganlyn:-

1) Diwygio Atodlen 2

(a) Yn Atodlen 2.1, rhodder:-

Hwlffordd

Teras Stepney, Prendergast

Ochr ddwyreiniol – o bwynt 16 metr i'r de o wal dalcen rhif 1 Teras Stepney, i'r de am 12 metr.

Aberdaugleddau

Heol Warwick

Ochr ogleddol – o ganol Brook Avenue tua'r dwyrain am hyd o 10 metr.

Arberth

Halkon Crescent

Ochr ogleddol, gorllewinol a deheuol – O ffin rhifau 22/23 Halkon Crescent o amgylch y man troi i bwynt yn union gyferbyn â ffin rhif 22/23 Halkon Crescent.

(b) Diwygir Atodlen 2.1 i'r gorchymyn fel a ganlyn:-

Aberdaugleddau

Heol Warwick, yn lle paragraff sy'n ymwneud â'r ddwy ochr, rhodder:

Y ddwy ochr – o'r gyffordd â Great North Road tua'r gorllewin am hyd o 10 metr.

(c) Diwygir Atodlen 2.13 i'r gorchymyn fel a ganlyn:-

Maenorbŷr

Ffordd yr U6338 yn arwain i'r traeth, yn lle paragraff sy'n ymwneud â'r ochr ddeheuol, rhodder:

b) o ben gorllewinol y cilfannau / lleoedd parcio am bellter o 525 metr i bwynt ger mynedfeydd giât y fferm y tu hwnt i Atlantic View.

2) Diwygio Atodlen 4

(a) Diwygir Atodlen 4.4 i'r gorchymyn fel a ganlyn:-

Arberth

Stryd Sant Iago, ochr ogleddol - mae paragraff wedi'i ddileu.

3) Diwygio Atodlen 6

(a) Yn Atodlen 6.1, rhodder:-

Ffordd y B4316 o Pentlepoir i Saundersfoot (Llanusyllt)

Ochr ogleddol

O bwynt 6 metr i'r dwyrain o fynedfa maes parcio'r orsaf drenau tua'r dwyrain am 25 metr.

4) Diwygio Atodlen 9

(a) Caiff Atodlen 9.1 ei diwygio fel a ganlyn:-

Johnston


9.1.10

Parc Cranham, ochr orllewinol – mae paragraff wedi'i ddileu.

RHODDWDYD o dan Sêl Gyffredin Cyngor Sir Penfro ar y 16eg diwrnod hwn o Hydref,
Dwy Fil a Phump ar Hugain.

**AT HYN GOSODWYD SÊL GYFFREDIN
CYNGOR SIR PENFRO**



ym mhresenoldeb:-

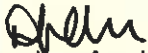

Llofnodwr Awdurdodedig



12192

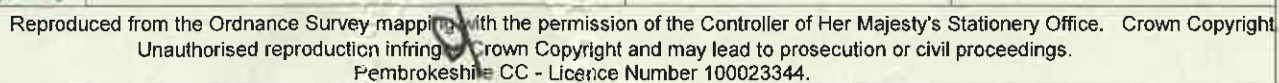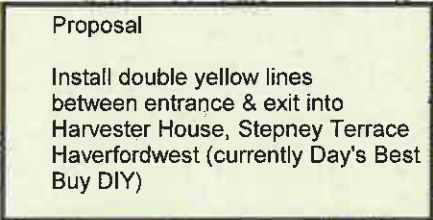



Pembrokeshire County Council
Cyngor Sir Penfro

Planning & Development
2024/25
01300 810000




© Crown copyright. All rights reserved
Pembrokeshire County Council
Licence No. 100023344 2025


SCALE	1 : 1000
DATE	10/03/2025
DRAWING No.	
DRAWN BY	



 Pembrokeshire County Council Cynghor Sir Penfro		© Crown copyright. All rights reserved Pembrokeshire County Council Licence No. 100023344 2025		SCALE	1 : 1500
		Proposed seasonal waiting restrictions Manorbier		DATE	10/04/2025
				DRAWING No.	
				DRAWN BY	

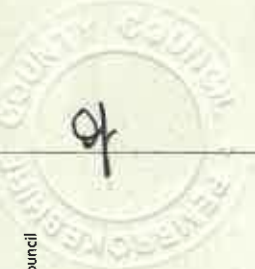

 Pembrokeshire County Council Cyngor Sir Penfro				© Crown copyright. All rights reserved Pembrokeshire County Council Licence No. 100023344 2025		SCALE	1 : 400
						DATE	22/04/2025
						DRAWING No.	
						DRAWN BY	

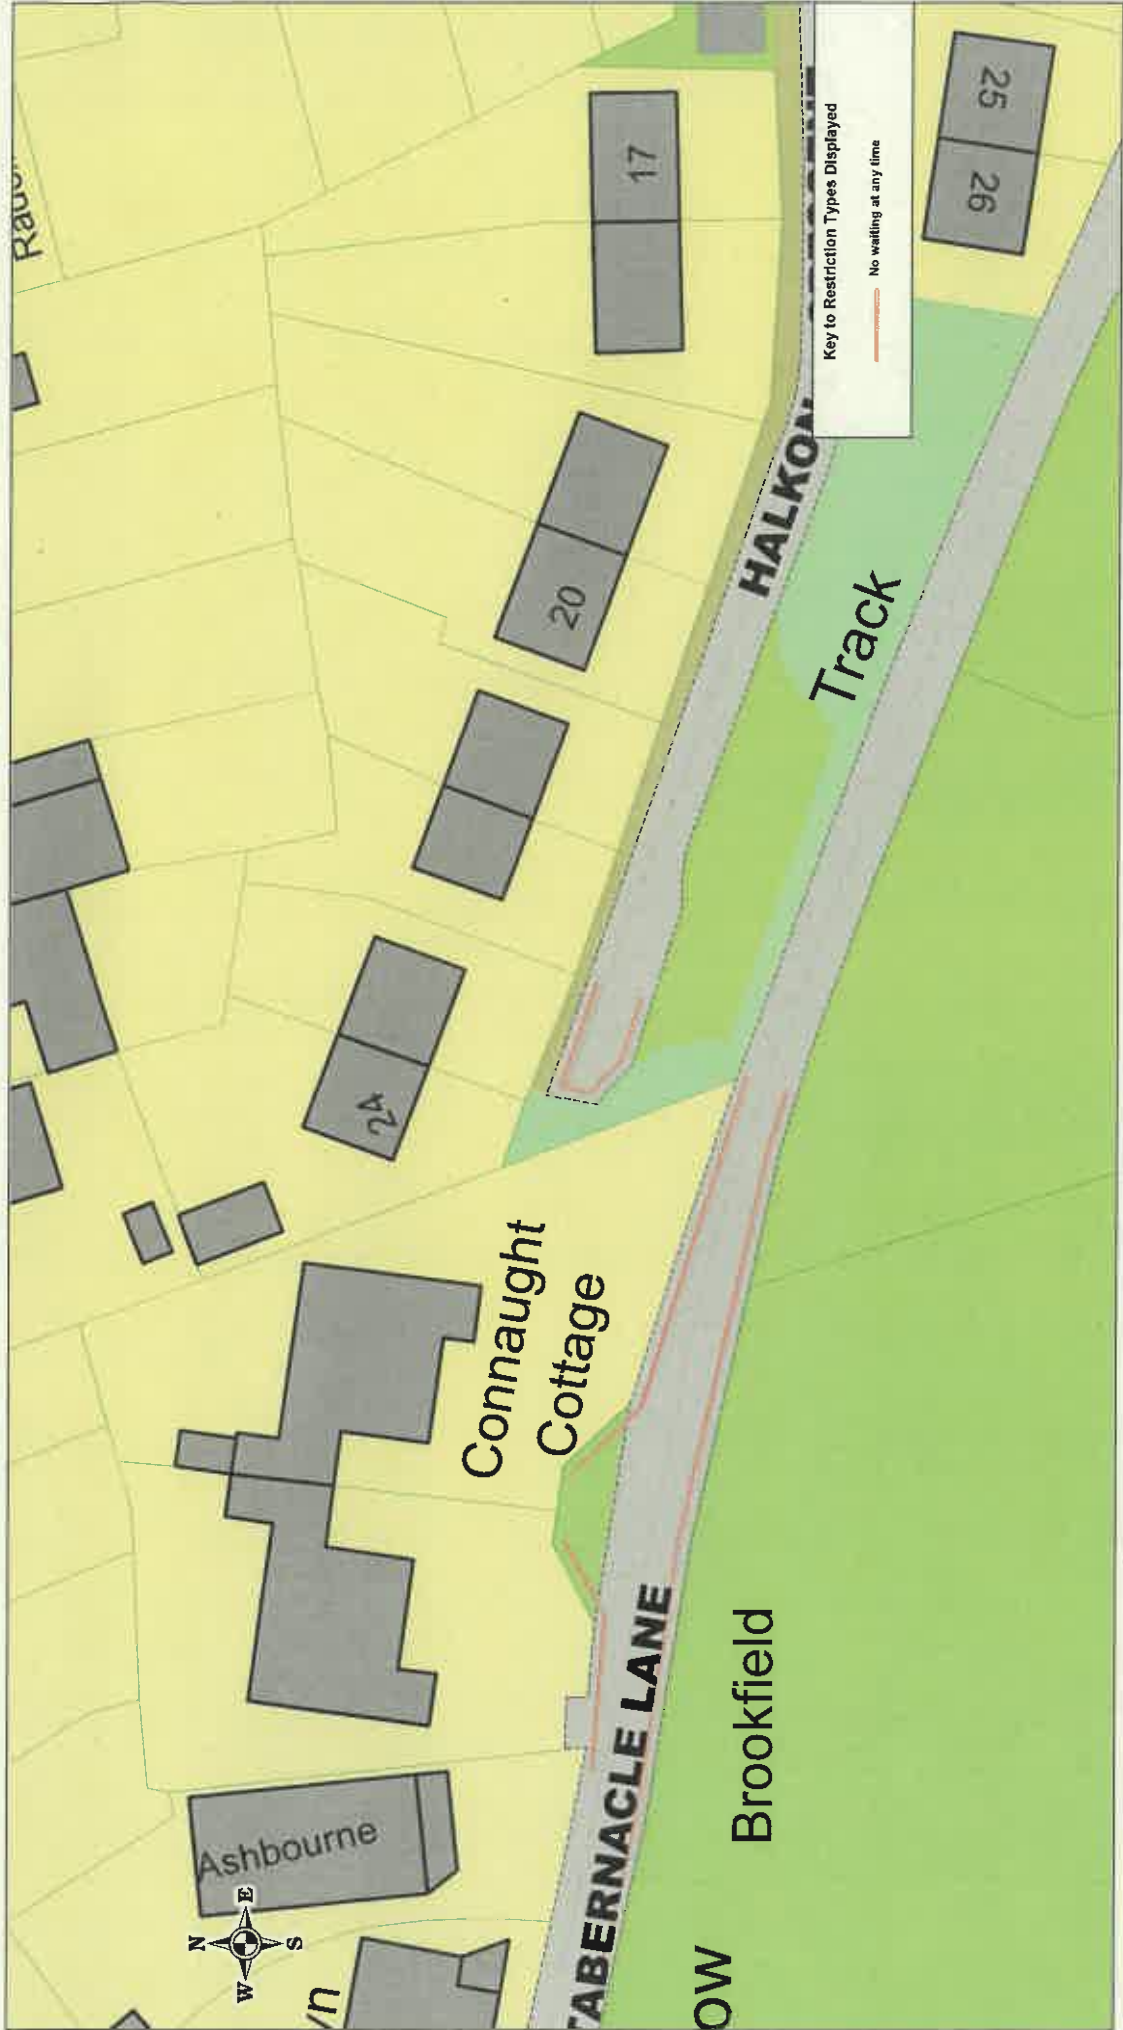

 Pembroke County Council Cyngor Sir Penfro	© Crown copyright. All rights reserved Pembroke County Council Licence No. 100023344 2025 Proposed no waiting at any time (double yellow lines) Halkon Crescent, Narberth	SCALE	1 : 500
		DATE	10/04/2025
		DRAWING No.	
		DRAWN BY	



Pembrokeshire County Council
Cyngor Sir Penfro



© Crown copyright. All rights reserved
Pembrokeshire County Council
Licence No. 100023344 2025

SCALE	1 : 1540
DATE	10/03/2025
DRAWING No.	
DRAWN BY	