

HYSBYSIAD I'R CYHOEDD
GORCHYMYN CYNGOR SIR PENFRO
CYFLWYNO NODWEDD GOSTEGU TRAFFIG
(FFORDD Y DDINAS, HWLFFORDD) 2022

Rhoddir **HYSBYSIAD** drwy hyn bod Cyngor Sir Penfro yn cynnig, wrth arfer y pwerau a roddir gan Adran 90A a 90C o Ddeddf Priffyrdd 1980 a'r Rheoliadau Priffyrdd (Twmpathau Ffyrdd) 1996, i ddarparu nodwedd gostegu traffig ar Ffordd y Ddinas fel y manylir yn Atodlen 1999 o'r hysbysiad hwn.

Gellir astudio cynllun sy'n dangos lleoliad y nodwedd gostegu traffig ar-lein yn <https://www.sir-benfro.gov.uk/rheoleiddio-traffig-ffyrdd>

Os hoffech wrthwynebu'r cynnig, dylech anfon y rhesymau dros eich gwrthwynebiad drwy gwblhau'r ffurflen adborth ar-lein neu drwy ysgrifennu at yr islofnodedig erbyn 20 Gorffennaf 2022. Dyfynnwch: CITYRD – T/C

Dyddiedig y nawfed diwrnod ar hugain hwn o fis Mehefin 2022

Darren Thomas
Pennaeth Seilwaith
Cyngor Sir Penfro

ATODLEN 1

Cyf	Lleoliad	Math
i)	Ar bwynt sydd 6.4 metr i'r gogledd o'r gyffordd â Stryd yr Ysgubor.	Bwrdd croesi wedi'i godi 65mm o uchder (5100mm o hyd x lled y gerbyttfordd gyfan)


DATGANIAD O'R RHESYMAU

Mae cynigion wedi'u datblygu i fynd i'r afael â phryderon trigolion o ran cyflymder cerbydau a diogelwch cerddwyr wrth groesi Ffordd y Ddinas. Mae'r cynigion yn cynnwys bwrdd croesi wedi'i godi lled y gerbyffordd gyfan wedi'i leoli ger y gyffordd â Stryd yr Ysgubor.


Phase 3 - Scale 1:100



Location Overview - Scale 1:500

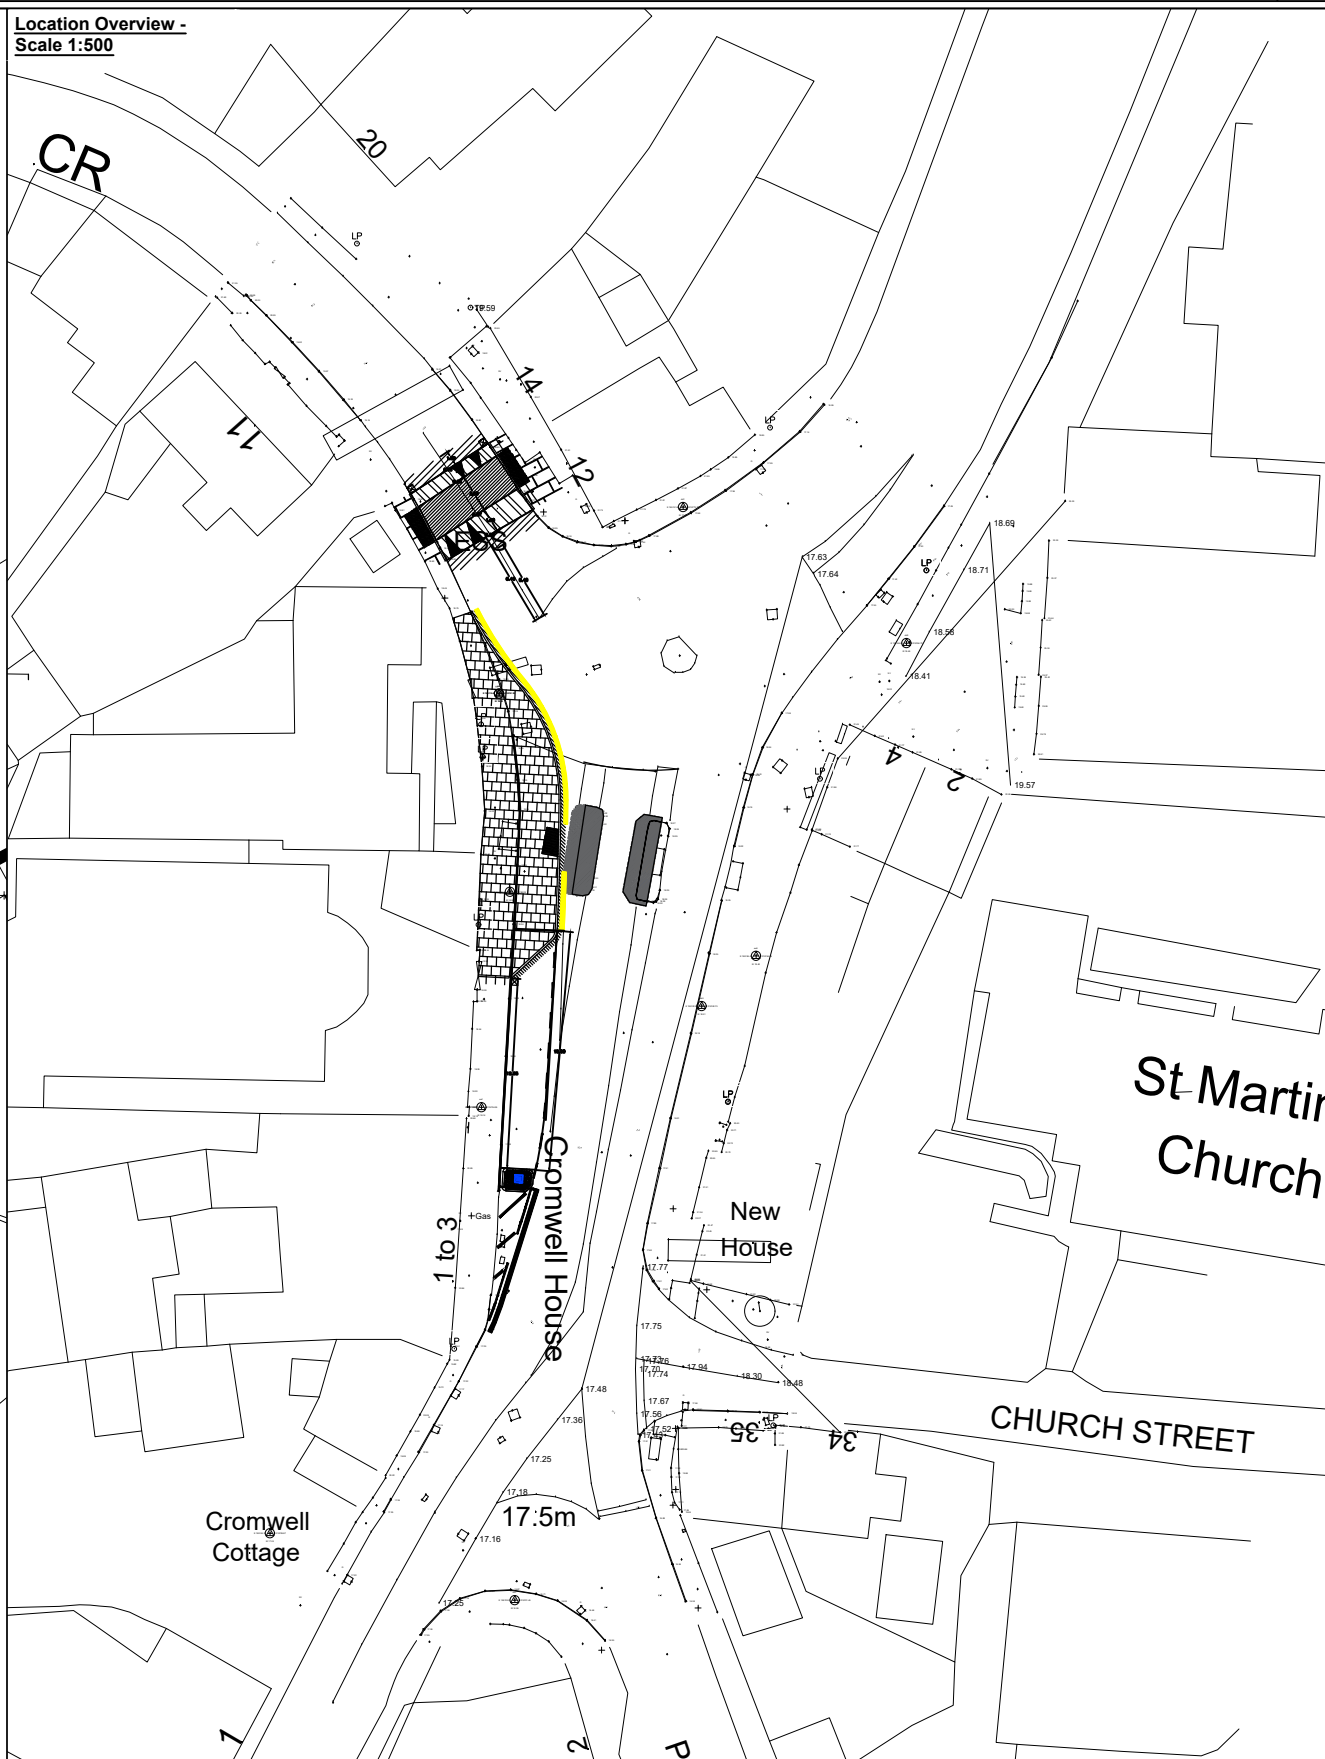

Location Plan - Scale 1:5,000

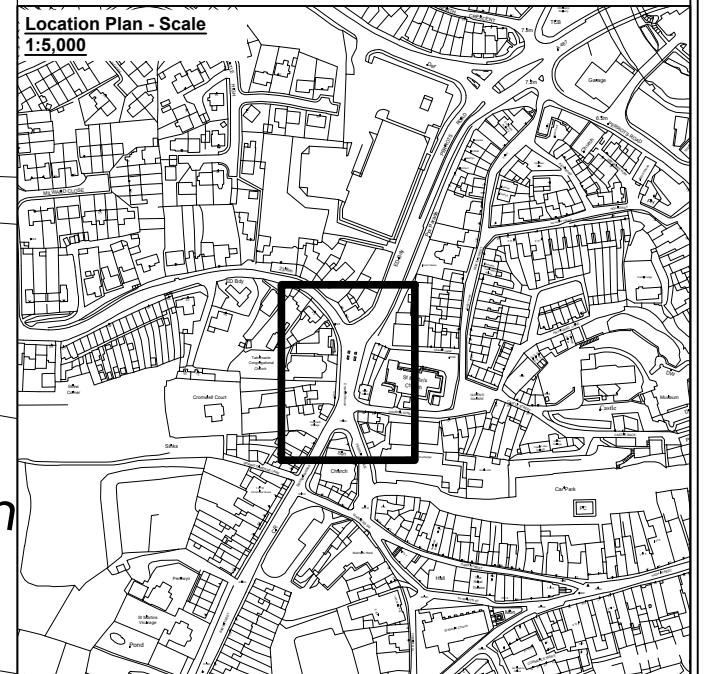

EXTRACT FROM ORDNANCE SURVEY SM9515

© Hawffraint y Goron a hawliau cronfa ddata 2015 Arolwg Ordnans 100023344. Rhoddir trwydded ddirymadwy, anghyfngedig a heb freindal i chi i weld y data trwyddedig at ddibenion anfansnachol am y cyfnod y mae ar gael gan Cyngor Sir Penfro Ni chechw gopïo, is-dryddedu, dosbarthu na gwerthu unrhyw ran o'r data hwn i drydydd partion mewn unrhyw ffurf.

© Crown copyright and database rights 2015 Ordnance Survey 100023344. You are permitted to use this data solely to enable you to respond to, or interact with, the organisation that provided you with the data. You are not permitted to copy, sub-licence, distribute or sell any of this data to third parties in any form.

A	Raised table Measurements added	RM	26/05/2022
REV.	DESCRIPTION	BY	DATE



PEMBROKESHIRE COUNTY COUNCIL
CYNGOR SIR PENFRO

Cyngor Sir Penfro,
Neuadd y Sir, HWLFFORDD,
Sir Penfro. SA61 1TP

Ffon: 01437 764551

Pembrokeshire County Council,
County Hall, HAVERFORDWEST,
Pembrokeshire. SA61 1TP

Tel: 01437 764551

www.pembrokeshire.gov.uk

DRAWING TITLE

Raised Table Crossing Consultation
City Road, Haverfordwest

DRAWN BY	RM	30/5	SCALE	AS SHOWN
CHECKED				

PROJECT TITLE

CITY ROAD
HAVERFORDWEST

CAD REF.	DRAWING No.	CITY ROAD C105
PROJECT PHASE	REV.	