

CYNGOR SIR PENFRO
(GORCHYMYN GWAHARDD A CHYFYNGU AR AROS A LLWYTHO A MANNAU
PARCIO) (CYDGRYNHOI) 2011 (AMRYWIAD RHIF 25) 2023

Rhoddir **HYSBYSIAD** drwy hyn bod Cyngor Sir Penfro yn bwriadu gwneud gorchymyn wrth arfer ei bwerau dan adrannau 1, 2, 4, 32, 35, 45, 46, 49, 53, 101, 102 a 124 a Rhan IV o Atodlen 9 i Ddeddf Rheoleiddio Traffig Ffyrdd 1984 ("y Ddeddf") fel y'i diwygiwyd, darpariaethau Deddf Rheoleiddio Traffig Ffyrdd 2004 ("Deddf 2004"), a'r holl bwerau galluogi eraill.

Bydd y gorchymyn yn diwygio ymhellach Orchymyn Cyngor Sir Penfro (Gwahardd a Chyfyngu ar Aros a Llwytho a Mannau Parcio) (Cydgrynhoi) 2011 ac atodlenni a geir o'i fewn ac amrywiadau dilynol.

Effaith y cynigion fydd cyflwyno cyfyngiadau aros newydd, a diwygio a/neu ddirymu rhai cyfredol, ar yr hydoedd o ffyrdd a bennir yn yr atodlen i'r hysbysiad hwn.

Gallwch weld copi o'r gorchymyn drafft ynghyd â chynlluniau sy'n dangos lleoliadau'r cyfyngiadau a datganiad o'r rhesymau dros gynnig cyflwyno'r gorchymyn ar-lein yn www.pembrokeshire.gov.uk

Os ydych yn dymuno gwrthwynebu'r gorchymyn arfaethedig, dylech anfon y rhesymau dros eich gwrthwynebiad yn ysgrifenedig at y llofnodwr isod erbyn 13 Ionawr 2023.

Dyddiedig ar y pedwerydd diwrnod ar ddeg hwn o Ragfyr 2022

Darren Thomas
Pennaeth Seilwaith
Cyngor Sir Penfro
Neuadd y Sir
Hwlfordd

ATODLEN

1. Hwlfordd

1.1 Dim aros ar unrhyw adeg

Stepney Terrace, Prendergast

Ochr ddwyreiniol – o bwynt sydd bedwar metr i'r gogledd o dalcen gogleddol rhif 14 Stepney Terrace, i'r gogledd i gylchfan Prendergast.

2. Aberdaugleddau

2.1 Cyfnod aros cyfyngedig o ddwy awr, dim dychwelyd o fewn un awr – (gan ddisodli'r cilfachau un awr presennol)

Charles Street

Ochr ddeheuol

- a) o bwynt sydd 74 metr i'r dwyrain o'r gyffordd â Dartmouth Street tua'r dwyrain am 12.5 metr.
- b) o bwynt sydd 15 metr i'r gorllewin o ganol Priory Street, i'r gorllewin am 65 metr.
- c) o bwynt sydd 21.6 metr i'r dwyrain o ganol Priory Street, i'r dwyrain am 46.4 metr.
- d) o bwynt sydd 23 metr i'r gorllewin o linell ganol Fulke Street, i'r gorllewin am 29 metr.
- e) o bwynt sydd 22 metr i'r dwyrain o ganol Fulke Street, i'r dwyrain am 25 metr.
- f) o bwynt sydd bum metr i'r dwyrain o ganol Francis Street, i'r dwyrain am 26 metr.
- g) o bwynt sydd 36 metr i'r dwyrain o ganol Francis Street, i'r dwyrain am 42 metr.
- h) o bwynt sydd 84 metr i'r dwyrain o ganol Francis Street, i'r dwyrain am bedwar metr.
- i) o bwynt sydd 94 metr i'r dwyrain o ganol Francis Street, i'r dwyrain am wyth metr.
- j) o bwynt sydd 119 metr i'r dwyrain o ganol Francis Street, i'r dwyrain am 29 metr.
- k) o bwynt sydd bedwar metr i'r gorllewin o ganol Mansfield Street, i'r gorllewin am bum metr.

Ochr ogleddol

- a) o bwynt sydd 26 metr i'r dwyrain o'r gyffordd â Dartmouth Street, i'r dwyrain am 47 metr.
- b) o bwynt sydd 20 metr i'r gorllewin o ganol Priory Street, i'r gorllewin am bellter o 82 metr.
- c) o bwynt sydd 25 metr i'r dwyrain o linell ganol Priory Street tua'r dwyrain am 11.4 metr.
- d) o bwynt sydd 49 metr i'r gorllewin o linell ganol Fulke Street tua'r gorllewin am 32 metr.

Francis Street

Ochr ddwyreiniol

- a) o bwynt sydd bum metr i'r de o'r gyffordd â Charles Street tua'r de am 23 metr.
- b) o bwynt sydd ddeg metr i'r gogledd o'r gyffordd â Charles Street tua'r gogledd am bellter o 17 metr.
- c) o bwynt sydd 31 metr i'r gogledd o'r gyffordd â Charles Street tua'r gogledd am bellter o wyth metr.

Ochr orllewinol

- a) o bwynt sydd ddeg metr i'r de o'r gyffordd â Charles Street tua'r de am ddeg metr.

Fulke Street

Ochr orllewinol

O bwynt sydd chwe metr i'r de o'r gyffordd â Charles Street tua'r de am bellter o 19 metr.

Ochr ddwyreiniol

O bwynt sydd chwe metr i'r de o'r gyffordd â Charles Street tua'r de am bellter o ddeg metr.

Priory Street

Ochr ddwyreiniol

- a) o bwynt sydd 16 metr i'r gogledd o linell ganol Charles Street tua'r gogledd am 11 metr.
- b) o bwynt sydd 30 metr i'r gogledd o ganol Charles Street i'r gogledd am bellter o naw metr.

Ochr orllewinol

O bwynt sydd 17 metr i'r gogledd o'r gyffordd â Hamilton Terrace tua'r gogledd am bellter o 30 metr.

2.2 Gwaredu'r cilfachau aros cyfyngedig un awr

Charles Street

Ochr ddeheuol

l) o bwynt sydd bum metr i'r dwyrain o ganol Mansfield Street, i'r dwyrain am 11 metr.
m) o bwynt sydd 21 metr i'r dwyrain o ganol Mansfield Street, i'r dwyrain am 25 metr.
n) o bwynt sydd 20 metr i'r gorllewin o'r gyffordd â Great North Road, i'r gorllewin am 57 metr.

2.3 Dim aros ar unrhyw adeg

George Street

Ochr ddwyreiniol – o'i chyffordd â St David's Road, i'r gogledd am ddeg metr.

St David's Road

Ochr ogleddol – o linell ganol George Street i'r dwyrain am bellter o 11 metr.

3. Neyland

3.1 Dim aros ar unrhyw adeg

Riverside Avenue

Ochr ddwyreiniol – o bwynt sydd 30 metr i'r de o'i chyffordd â Queen Elizabeth Avenue, i'r de i'w chyffordd â Sidney Webb Close.

4. Doc Penfro

4.1 Gwaredu lle parcio i bobl anabl 30 munud 8am – 6pm

Argyle Street

Ochr y dwyrain – o bwynt 15 metr i'r gogledd o'r gyffordd â Bush Street, i'r gogledd am 13.2 metr

5 Penfro

5.1 Dim aros ar unrhyw adeg

Chain Back, oddi ar Main Street

Ochr ddeheuol – o ffin yr eiddo â rhifau 62/64 Main Street, i'r dwyrain i ffin yr eiddo â rhifau 82/84 Main Street

6. Dinbych-y-pysgod

6.1 Dim aros ar unrhyw adeg

Narberth Road

Ochr ogleddol – o'i chyffordd â chylchfan Narberth Road, i'r dwyrain i'w chyffordd â'r mynediad i'r eiddo o'r enw Tanglewood, sef pellter o 35 metr.

GORCHYMYN CYNGOR SIR PENFRO (GWAHARDD A CHYFYNGU AR AROS A LLWYTHO A MANNAU PARCIO) (CYDGRYNHOI) 2011 GORCHYMYN (RHIF AMRYWIO25) 2023


Datganiad o'r Rhesymau

Mae'r cynigion i gyflwyno neu i ddiwygio cyfyngiadau parcio ar y stryd fel y nodwyd yn y gorchymyn drafft a atodwyd yn cael eu hyrwyddo fel rhan o adolygiad parhaus y cyngor o ddarpariaeth parcio ar y stryd ar rwydwaith ffyrdd y sir.

Nod y cynigion yw sicrhau bod cyfyngiadau cyfredol yn briodol ar gyfer lleoliad, a bod materion a nodir drwy sylwadau cyhoeddus a chymunedol yn cael eu hystyried a'u gweithredu lle y bo'n gyfiawn. Mae'r cyfyngiadau diwygiedig hefyd yn adlewyrchu newidiadau i'r briffordd ac yn sicrhau y gall cerddwyr a thraffig cerbydol symud yn ddiogel.

Crynodeb o'r rhesymau dros y cynigion fel y'u nodwyd yn y gorchymyn drafft:

Cyf Dogfen	Lleoliad	Cynnig	Rheswm dros y cais
VAR 25.1	Teras Stepney, Prendergast, Hwlffordd	Dim aros ar unrhyw adeg	Cael gwared ar barcio anystyriol yn agos at gylchfan Prendergast
VAR 25.2	Stryd Siarl / Stryd Ffransis / Stryd Fulke / Stryd y Priordy, Aberdaugleddau	Diwygio'r aros cyfyngedig am un awr presennol 8am i 6pm i aros cyfyngedig am ddwy awr 8am i 6pm	Cynyddu darpariaeth amser parcio
VAR 25.3	Stryd Siarl, Aberdaugleddau	Cael gwared ar yr adran aros gyfyngedig - o gyffordd Great North Road i gyffordd Stryd Mansfield	I ddarparu parcio anghyfyngedig
VAR 25.4	Stryd San Siôr a Heol Dewi Sant, Aberdaugleddau	Dim aros ar unrhyw adeg	Cael gwared ar barcio anystyriol ar gyffordd Stryd San Siôr a Heol Dewi Sant
VAR 25.5	Rhodfa Glan yr Afon, Neyland	Dim aros ar unrhyw adeg	Cael gwared ar barcio ar y palmant a materion sy'n ymwneud â rhwystrau
VAR 25.6	Stryd Argyle, Doc Penfro	Cael gwared ar gylfach anabl	Er mwyn darparu parcio anghyfyngedig nawr bod y Ganolfan Gwasanaethau Cwsmeriaid wedi cau
VAR 25.5	Chain Back, Penfro	Dim aros ar unrhyw adeg	Cael gwared ar barcio dwbl sy'n achosi rhwystr
VAR 25.6	Heol Arberth, Dinbych-y-pysgod	Dim aros ar unrhyw adeg	Cael gwared ar faterion parcio diwahaniaeth a gweledd ger cylchfan Heol Arberth

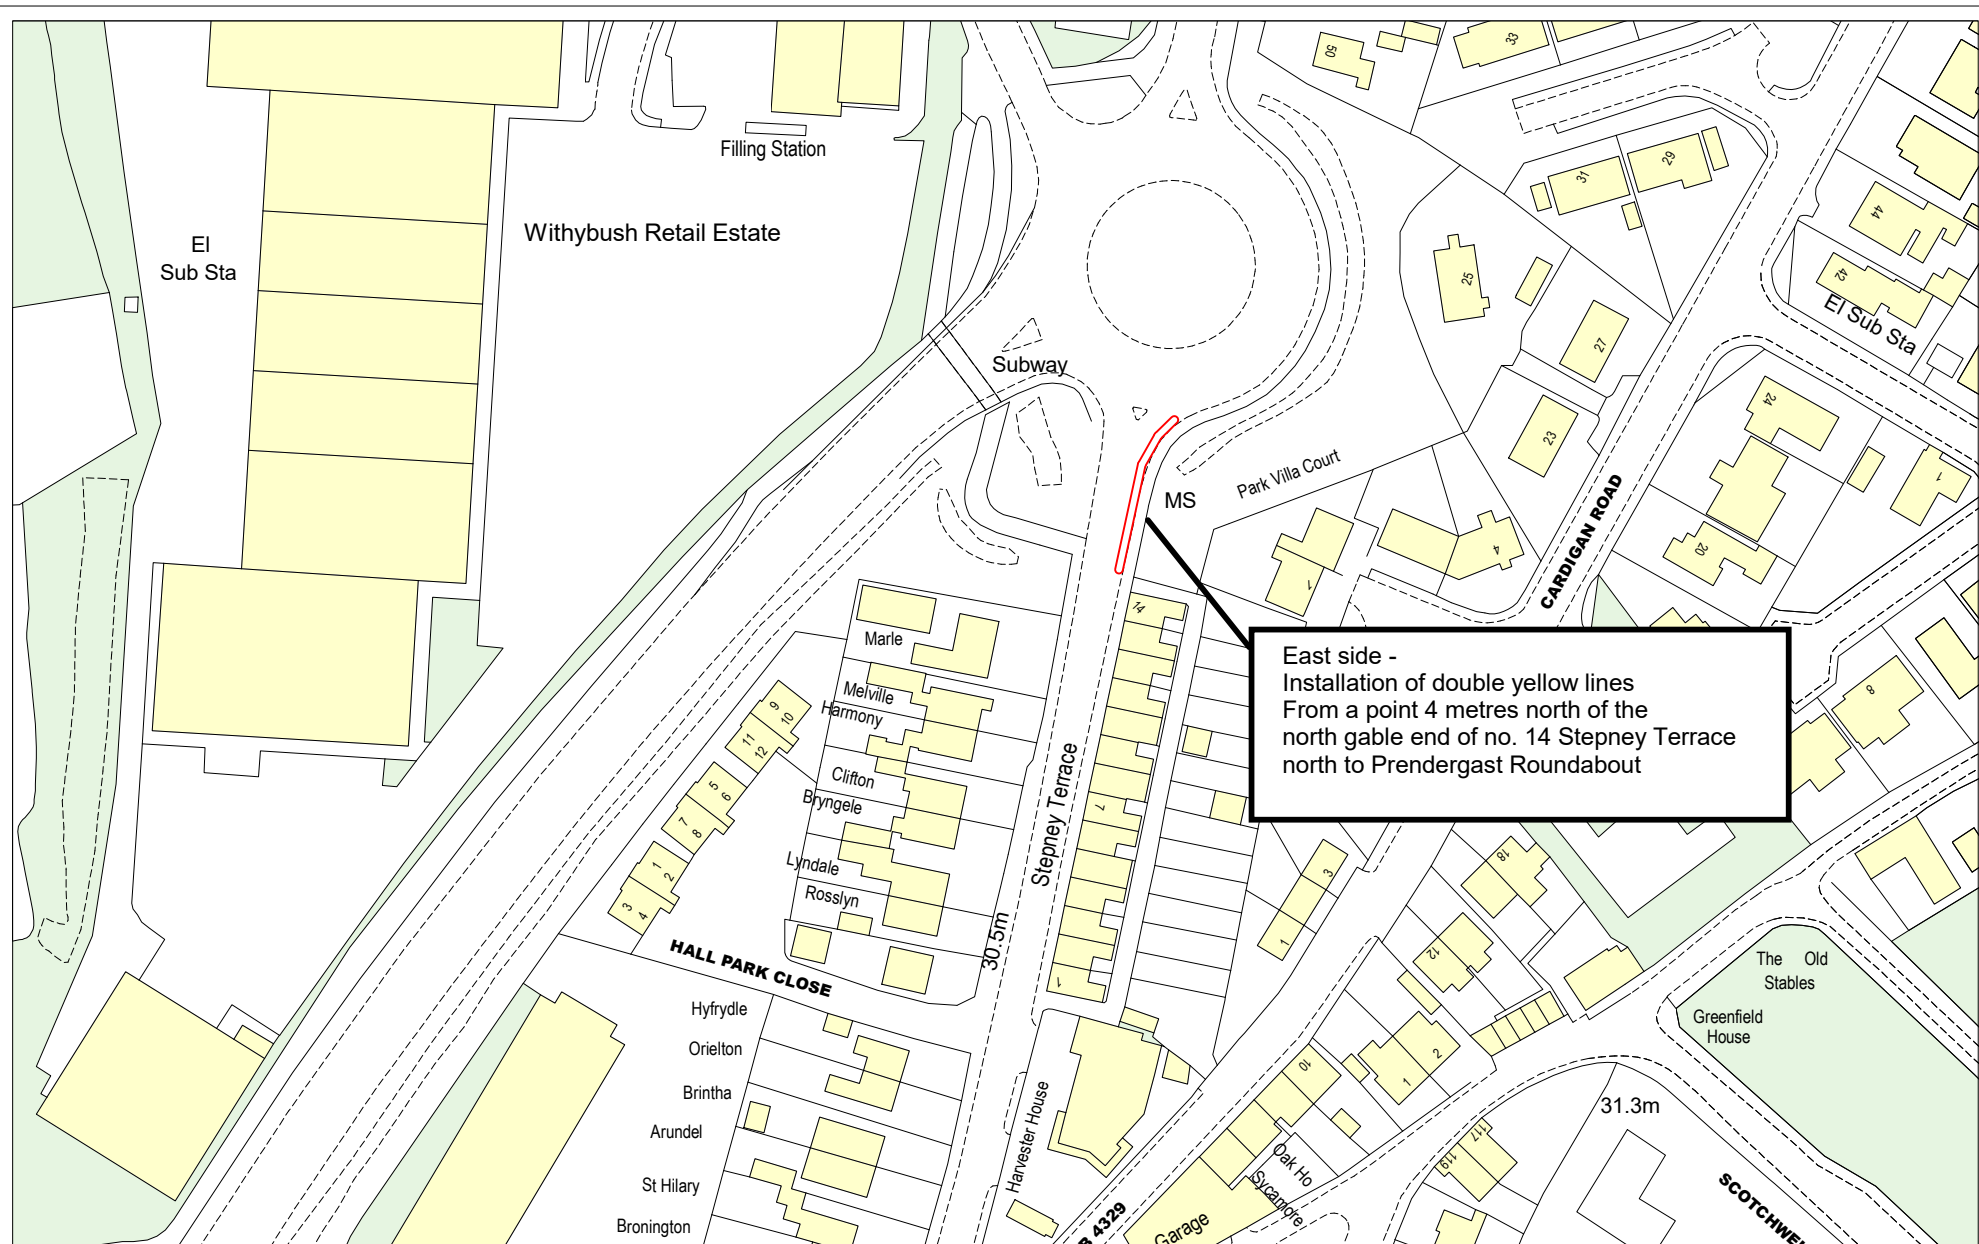


Pembrokeshire County Council
Directorate of Transportation and Environment
County Hall
Haverfordwest
SA61 1TP

Stepney Terrace, Prendergast
Haverfordwest
Proposed location of restrictions



Reproduced from the Ordnance Survey mapping with the
permission of the Controller of Her Majesty's Stationery Office.
Crown Copyright.

Unauthorised reproduction infringes Crown Copyright and
may lead to prosecution or civil proceedings.
Pembrokeshire CC - Licence Number 100023344.

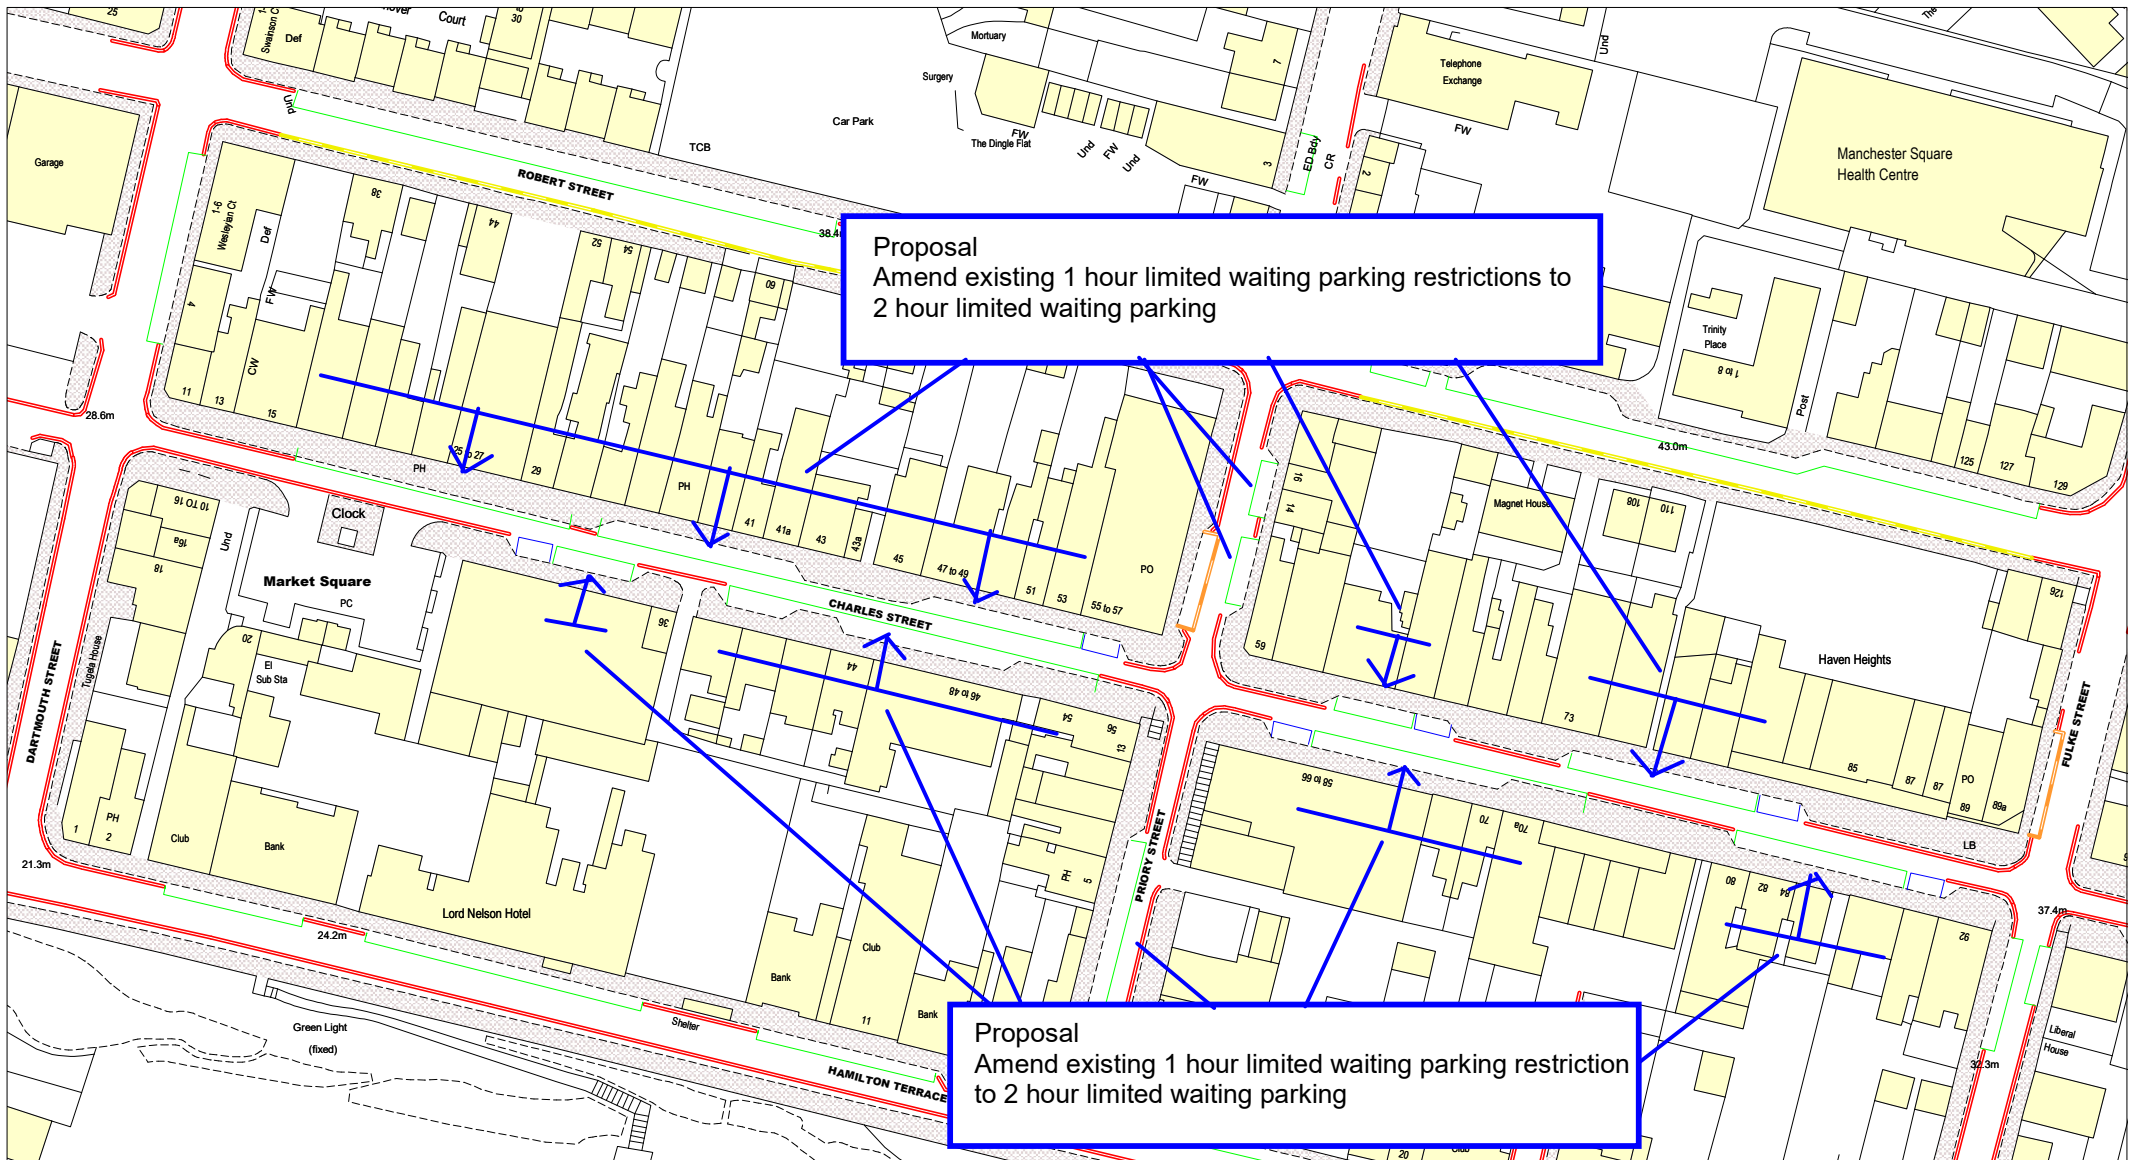


**PEMBROKESHIRE
COUNTY COUNCIL**
Ian Westley
B.Eng (Hons), C.Eng, M.I.Mech.E., M.C.I.B.S.E
Director of Transportation and Environment
Pembrokeshire County Council
County Hall
Haverfordwest
Pembrokeshire
SA61 1TP
Tel 01437 764551
Fax 01437 769451

Plan 1 of 3

© Crown copyright. All rights reserved
Pembrokeshire County Council
Licence No. 100023344 2022

SCALE	1 : 1250
DATE	29/11/2022
DRAWING No.	
DRAWN BY	

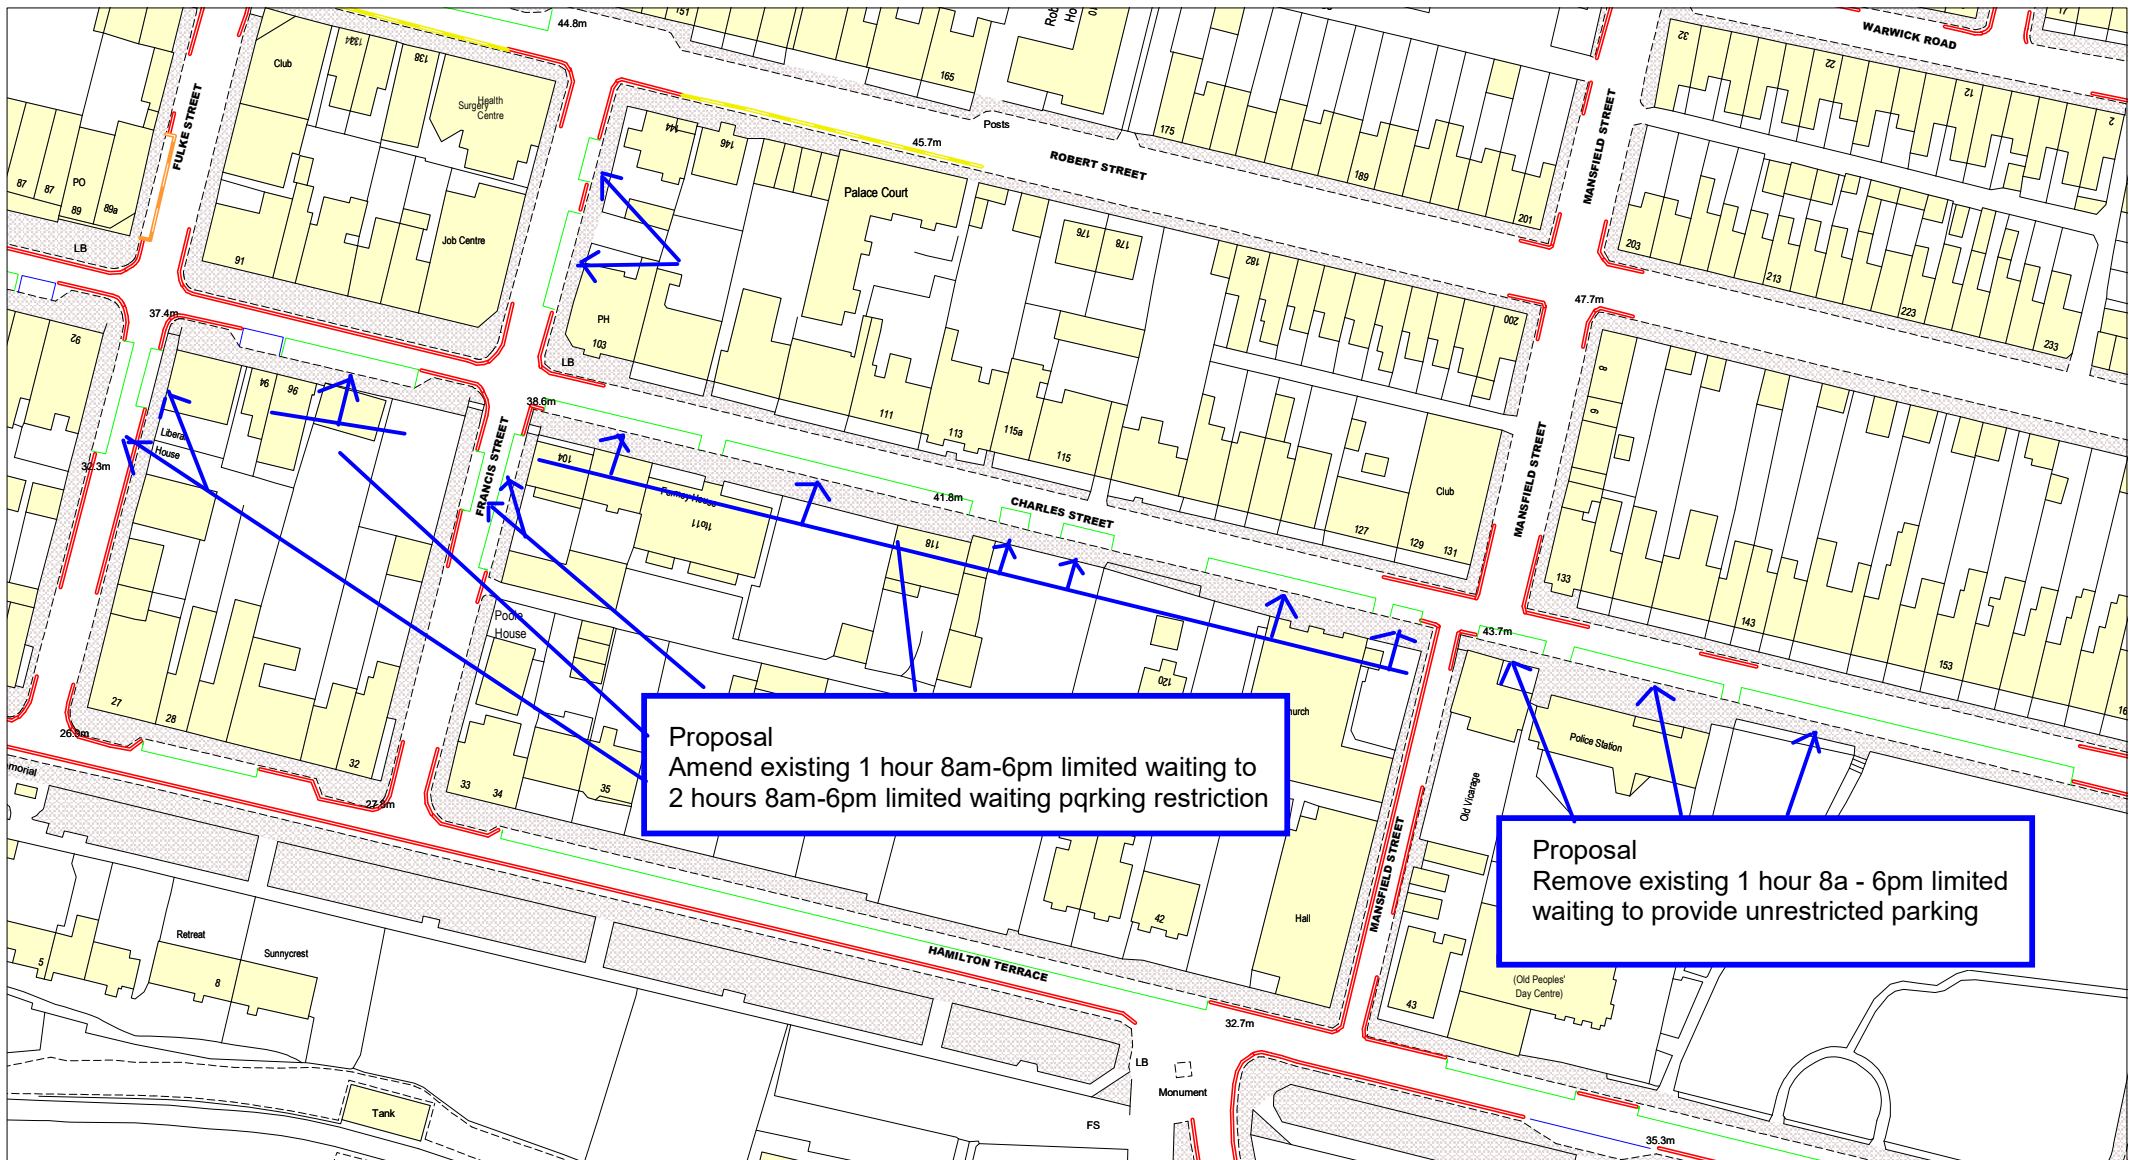

**PEMBROKESHIRE
COUNTY COUNCIL**

lan Westley
B.Eng (Hons), C.Eng, M.I.Mech.E., M.C.I.B.S.E

Director of Transportation and Environment
Pembrokeshire County Council
County Hall
Haverfordwest
Pembrokeshire
SA61 1TP
Tel 01437 764551
Fax 01437 769451

Charles Street Milford Haven, plan 2

© Crown copyright. All rights reserved
Pembrokeshire County Council
Licence No. 100023344 2022

SCALE

1 : 1250

DATE

29/11/2022

DRAWING No.

DRAWN BY




Pembrokeshire County Council
Directorate of Transportation and Environment
County Hall
Haverfordwest
SA61 1TP

Proposed waiting restrictions
George Street/St David's Road, Milford Haven

Reproduced from the Ordnance Survey mapping with the permission of the Controller of Her Majesty's Stationery Office.
Crown Copyright.

Unauthorised reproduction infringes Crown Copyright and may lead to prosecution or civil proceedings.
Pembrokeshire CC - Licence Number 100023344.

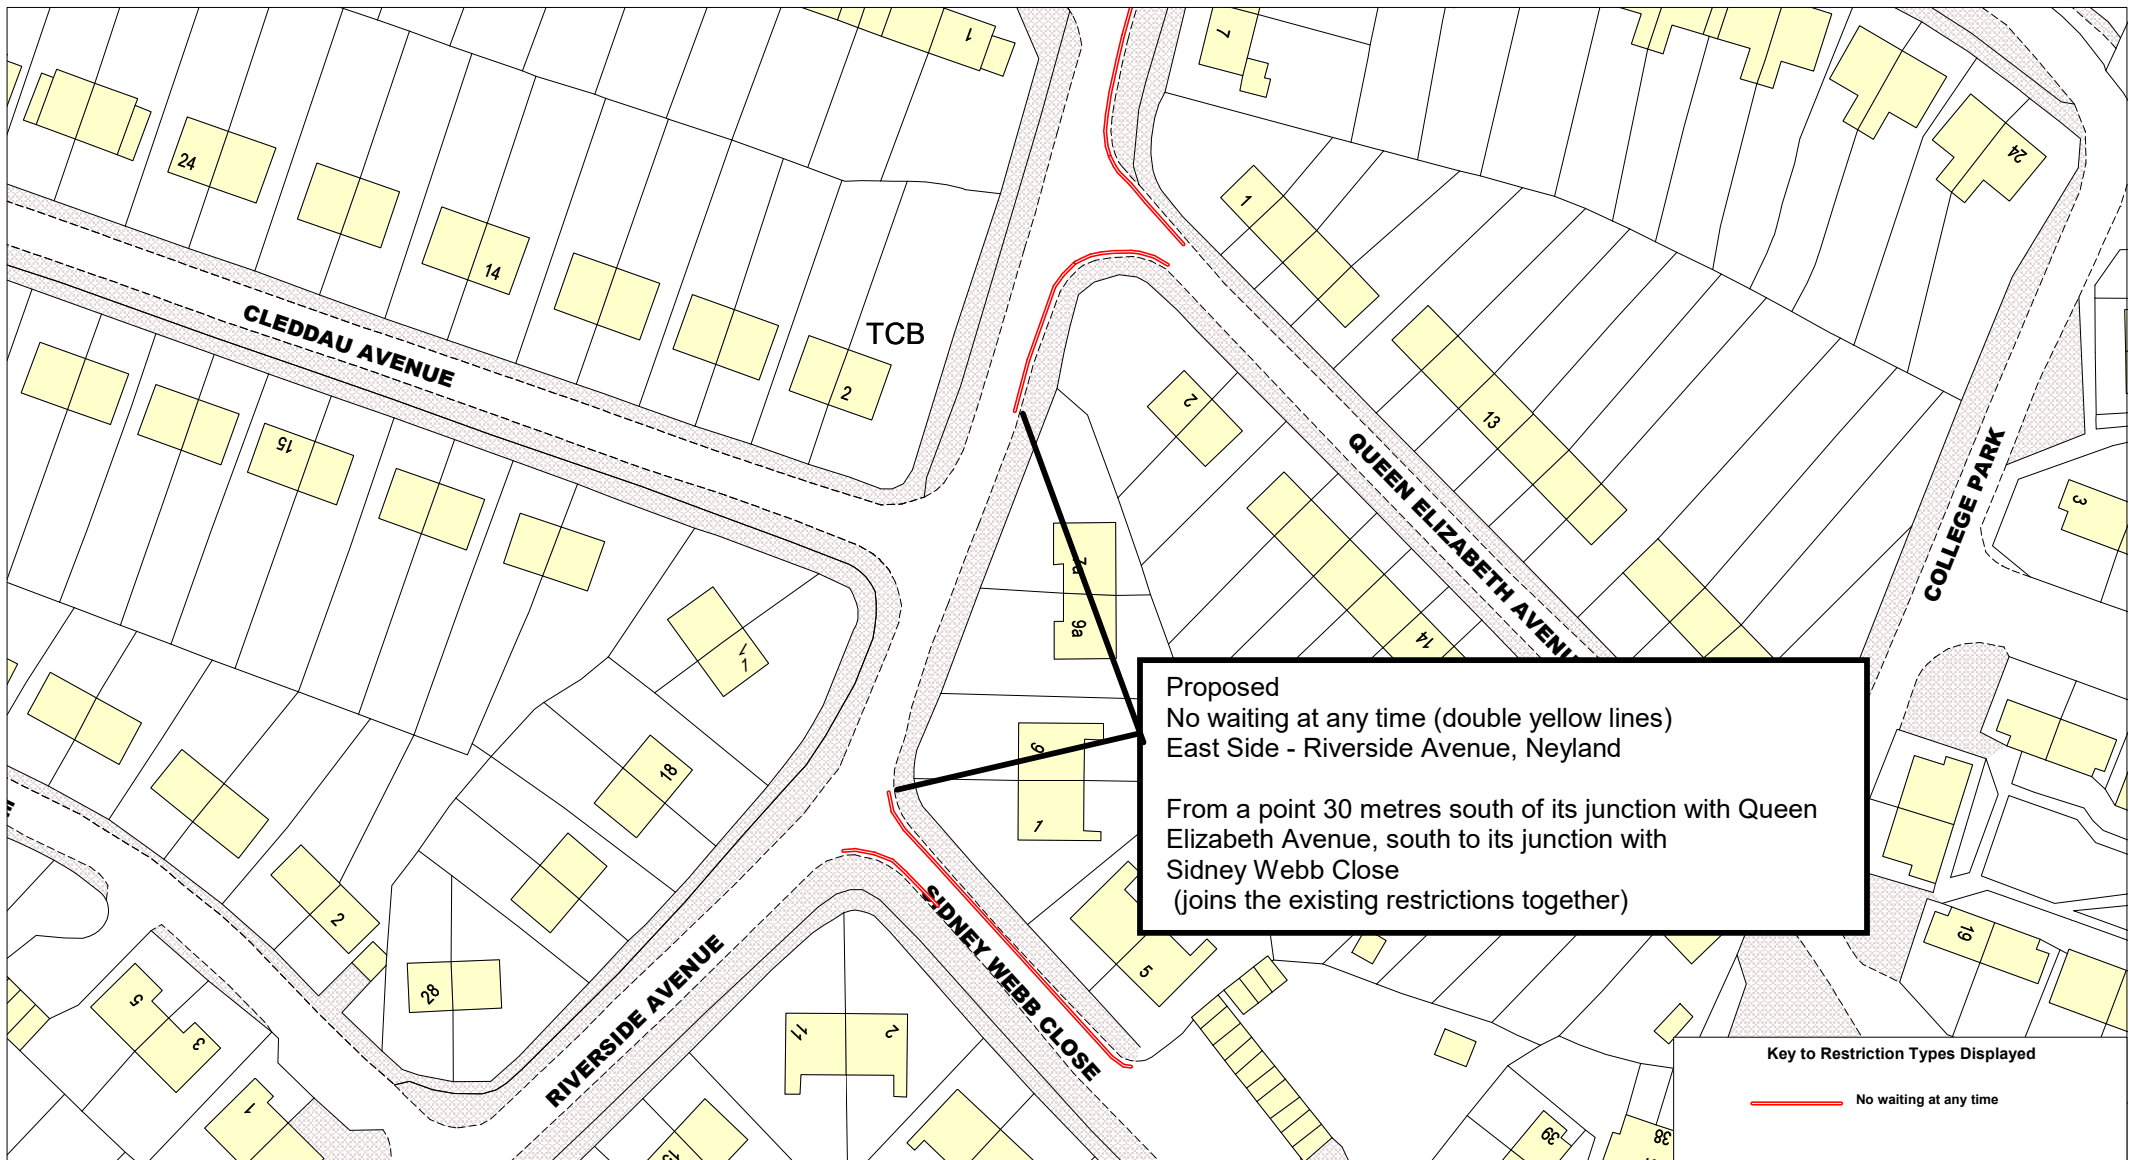

**PEMBROKESHIRE
COUNTY COUNCIL**

Ian Westley
B.Eng (Hons), C.Eng, M.I.Mech.E., M.C.I.B.S.E

Director of Transportation and Environment
Pembrokeshire County Council
County Hall
Haverfordwest
Pembrokeshire
SA61 1TP
Tel 01437 764551
Fax 01437 769451

Proposed Waiting restrictions
Riverside Avenue, Neyland

© Crown copyright. All rights reserved
Pembrokeshire County Council
Licence No. 100023344 2022

SCALE


1 : 1000

DATE

25/10/2022

DRAWING No.

DRAWN BY

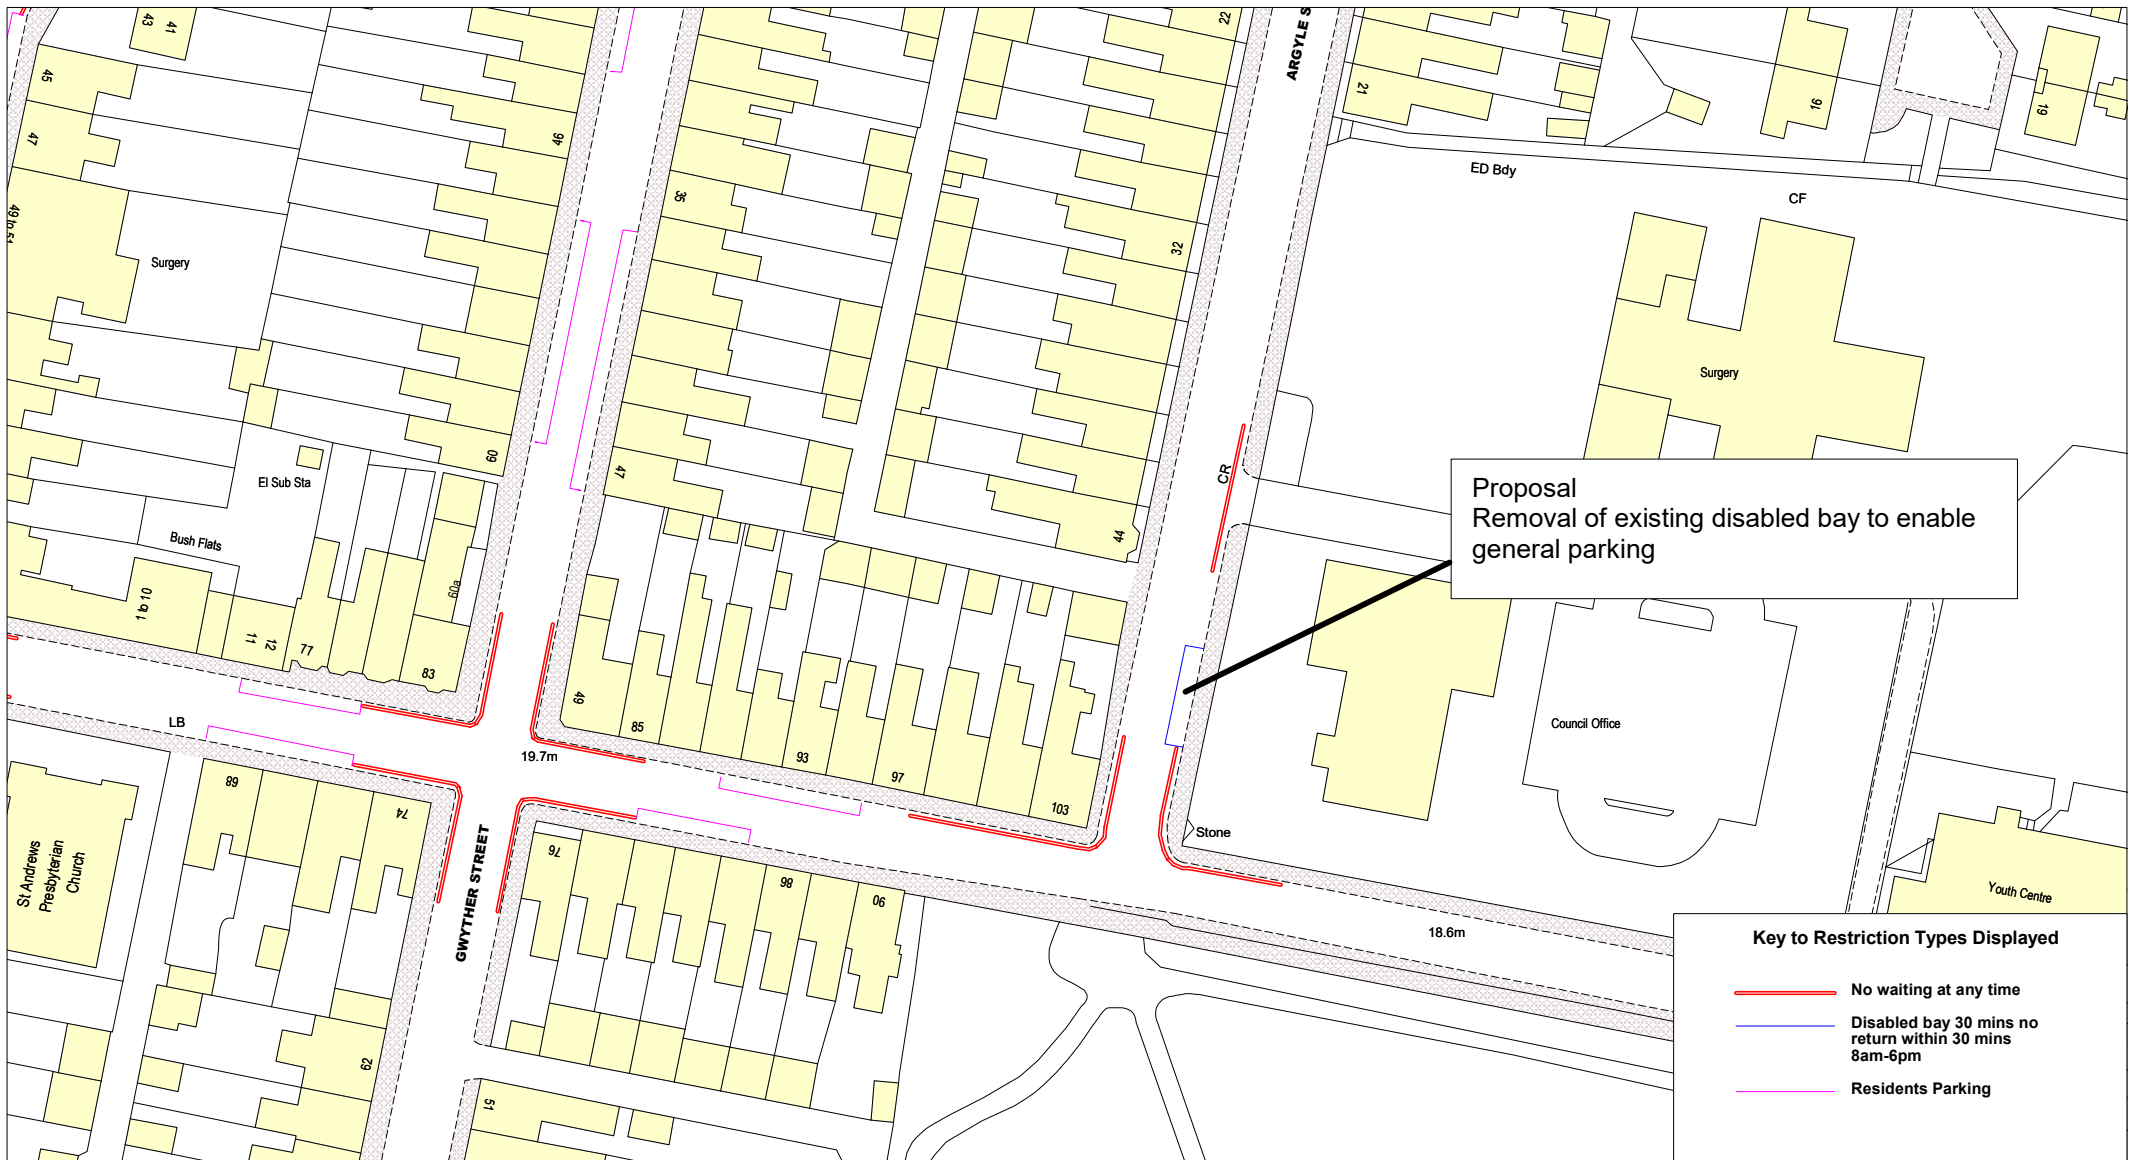

Key to Restriction Types Displayed

- No waiting at any time
- Disabled bay 30 mins no return within 30 mins 8am-6pm
- Residents Parking




**PEMBROKESHIRE
COUNTY COUNCIL**
 Ian Westley
 B.Eng (Hons), C.Eng, M.I.Mech.E., M.C.I.B.S.E
 Director of Transportation and Environment
 Pembrokeshire County Council
 County Hall
 Haverfordwest
 Pembrokeshire
 SA61 1TP
 Tel 01437 764551
 Fax 01437 769451

Selected map area

© Crown copyright. All rights reserved
 Pembrokeshire County Council
 Licence No. 100023344 2022

SCALE	1 : 1000
DATE	23/11/2022
DRAWING No.	
DRAWN BY	


Chain Back, off Main Street, Pembroke
 South side -
 Installation of double yellow lines
 From the boundary of property no.s 62/64 Main Street
 east to the boundary of property no.s 82/84 Main Street

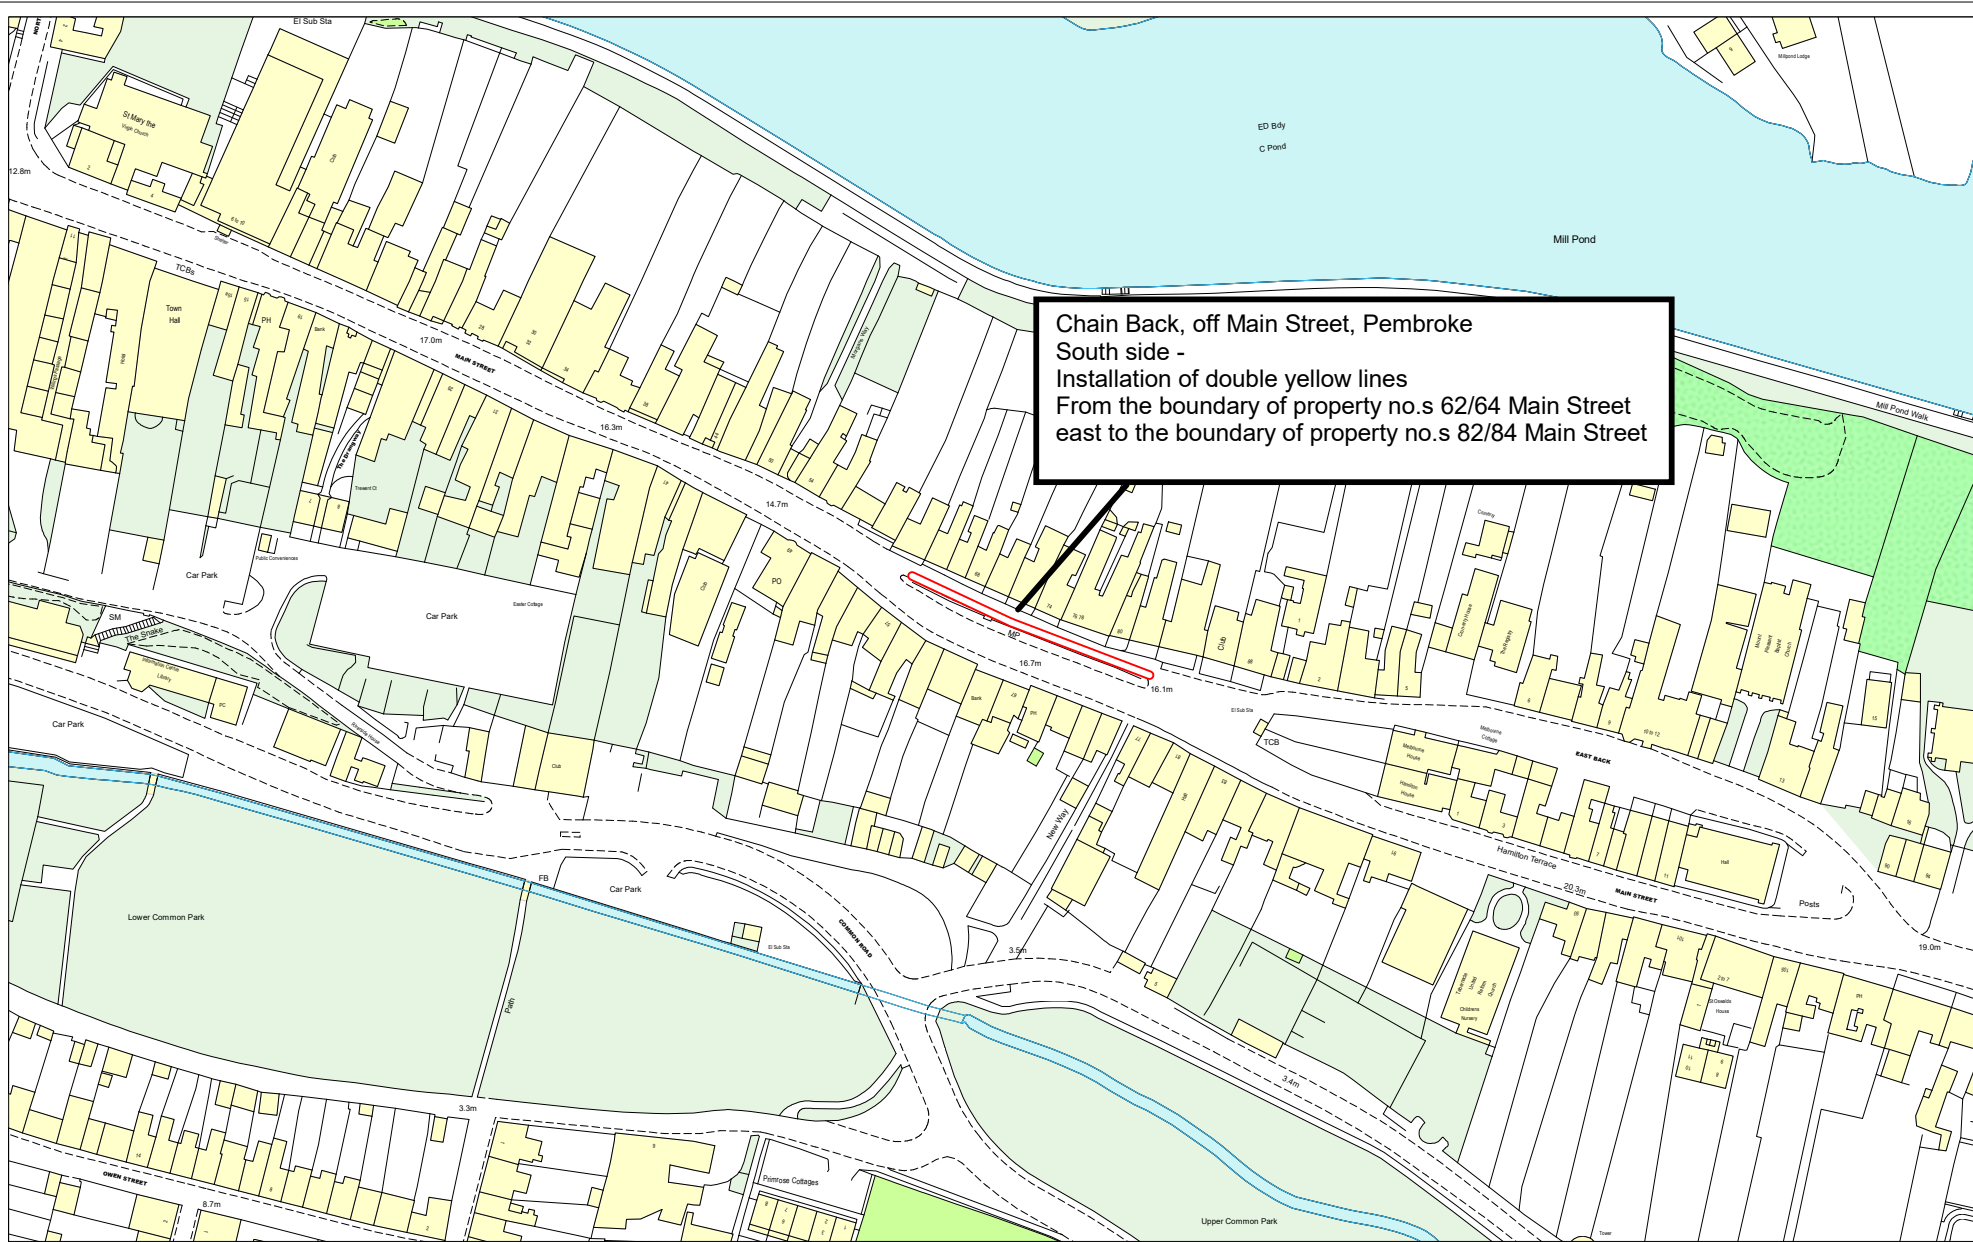

Pembrokeshire County Council
 Directorate of Transportation and Environment
 County Hall
 Haverfordwest
 SA61 1TP

Chain Back, off Main Street, Pembroke
 Proposed location of restrictions

Reproduced from the Ordnance Survey mapping with the permission of the Controller of Her Majesty's Stationery Office.
 Crown Copyright.
 Unauthorised reproduction infringes Crown Copyright and may lead to prosecution or civil proceedings.
 Pembrokeshire CC - Licence Number 100023344.

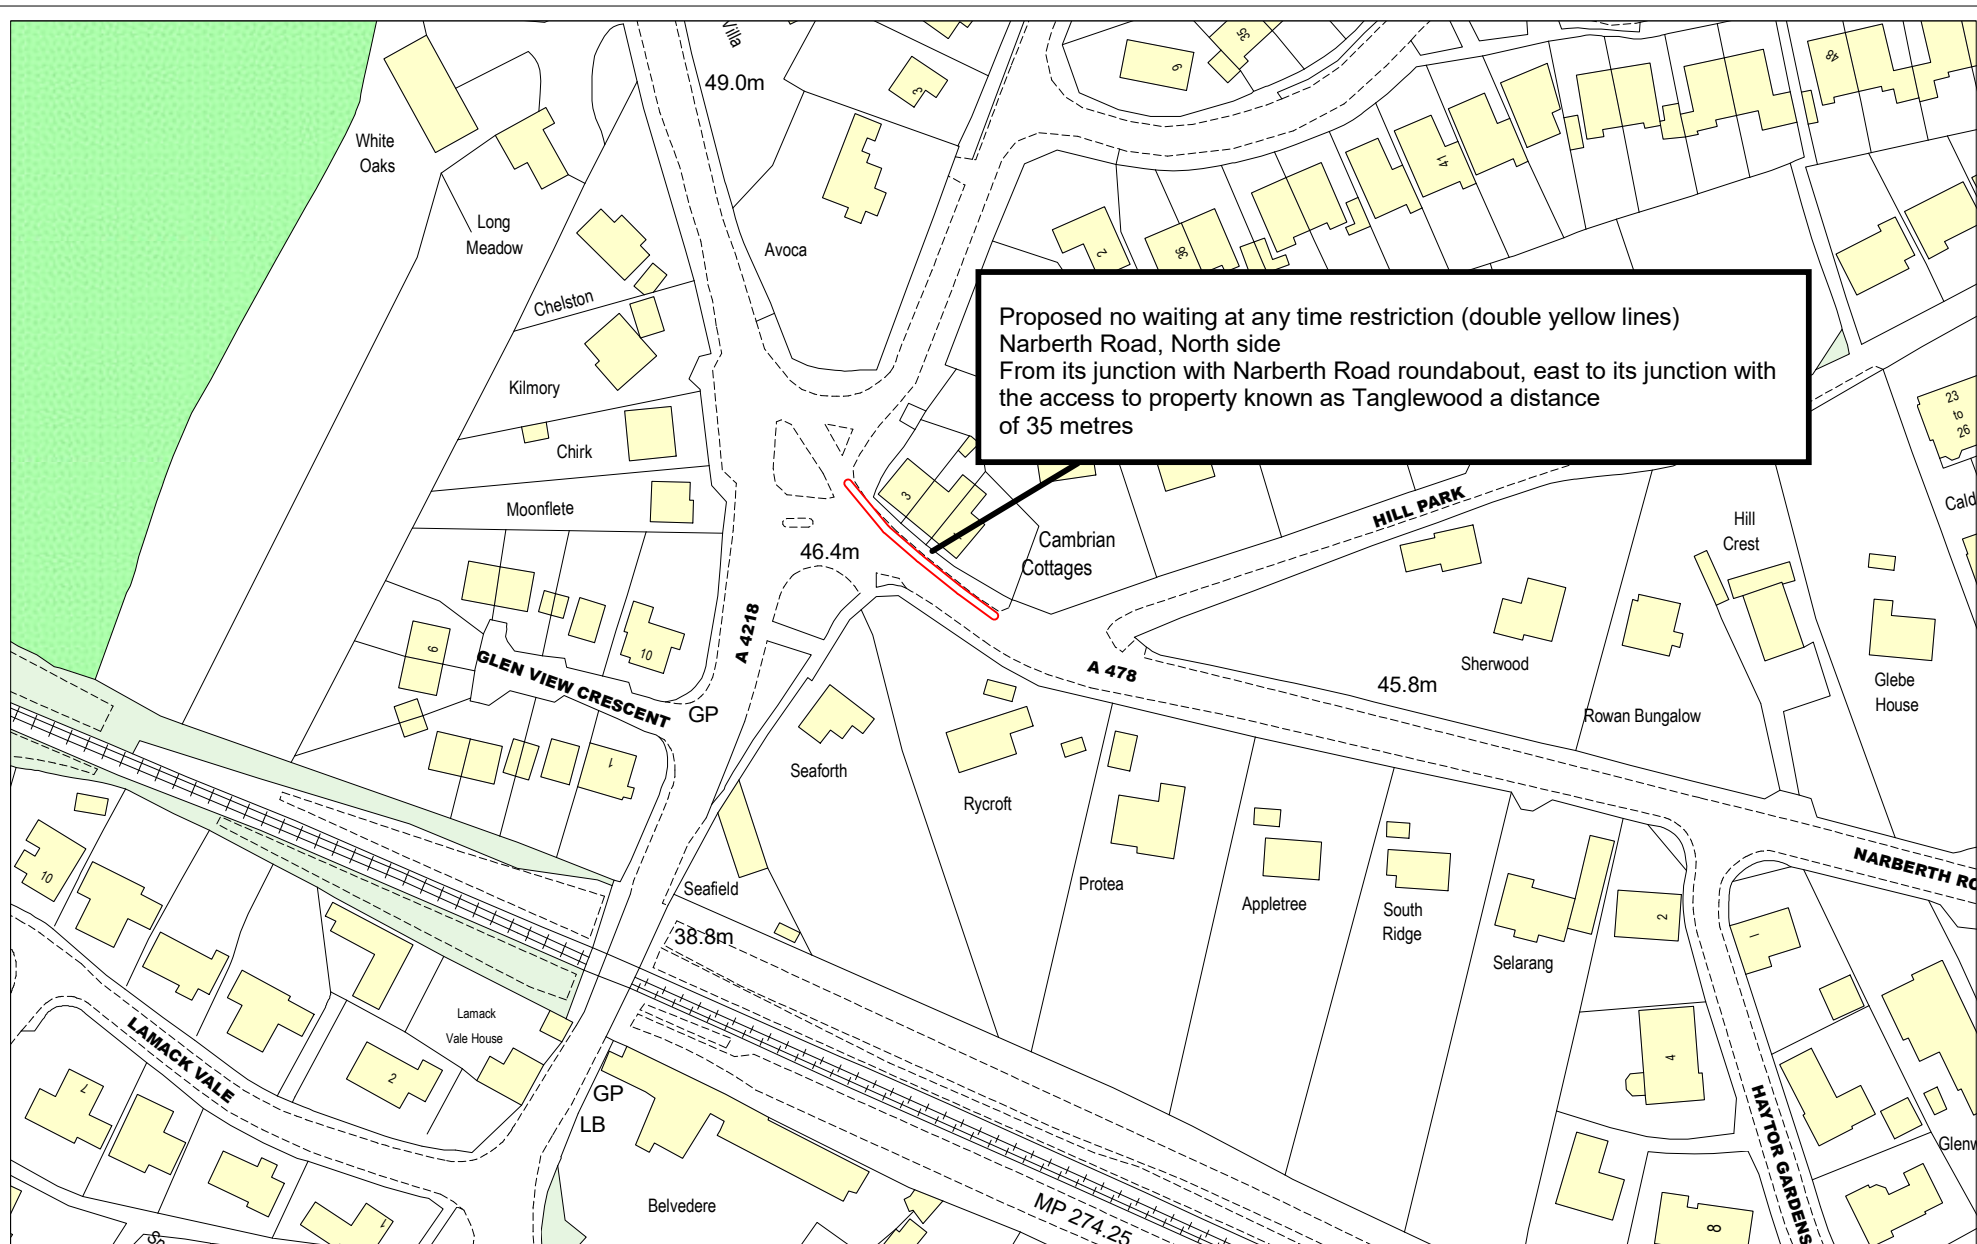

Pembrokeshire County Council
 Directorate of Transportation and Environment
 County Hall
 Haverfordwest
 SA61 1TP

Narberth Road, Tenby

Reproduced from the Ordnance Survey mapping with the
 permission of the Controller of Her Majesty's Stationery Office.
 Crown Copyright.

Unauthorised reproduction infringes Crown Copyright and
 may lead to prosecution or civil proceedings.
 Pembrokeshire CC - Licence Number 100023344.

GORCHYMYN CYNGOR SIR PENFRO
(GWAHARDD A CHYFYNGU AR AROS A LLWYTHO A MANNAU PARCIO)
(CYDGRYNHOI) 2011 GORCHYMYN (AMRYWIAD RHIF 25) 2023

Mae Cyngor Sir Penfro ("y Cyngor") wrth arfer ei bwerau o dan adrannau 1, 2, 4, 32, 35, 45, 46, 49, 53, 101, 102, 124 a Rhan IV o Atodlen 9 i Ddeddf Rheoleiddio Traffig Ffyrdd 1984 ("y Ddeddf") fel y'i diwygiwyd, darpariaethau Deddf Rheoli Traffig 2004 ("Deddf 2004") a holl bwerau galluogi eraill y Ddeddf, ac ar ôl ymgynghori â'r Prif Swyddog Heddlu yn unol â Rhan IV o Atodlen 9 i Ddeddf 1984, trwy hyn yn gwneud y Gorchymyn canlynol:-

1. Daw'r Gorchymyn hwn i rym ar y/yr ... diwrnod o ... 2023 a gall gael ei nodi fel Gorchymyn Cyngor Sir Penfro (Gwahardd a Chyfyngu ar Aros a Llwytho a Mannau Parcio) (Cydgrynhoi) 2011 (Amrywiad Rhif 25) 2023.
2. Mae Gorchymyn (Gwahardd a Chyfyngu ar Aros, Llwytho a Mannau Parcio) (Cydgrynhoi) 2011 ("y Gorchymyn Cydgrynhoi") Cyngor Sir Penfro, gan gynnwys yr amserlenni ynddo a'r amrywiadau dilynol, trwy hyn wedi'u hamrywio neu eu diwygio fel a ganlyn:-

1) Diwygio Atodlen 2

(a) Yn Atodlen 2.1, nodwch:-

Hwlfordd

Ffordd Abergwaun

Ochr y Dwyrain - (b) O bwynt 4 metr i'r gogledd o dalcen gogleddol rhif. 14 Teras Stepney, i'r gogledd i gylchfan Prendergast

Aberdaugleddau

Stryd George

Ochr y dwyrain – o'r gyffordd â Ffordd Tyddewi, i'r gogledd am 10 metr

Ffordd Tyddewi

Ochr ogleddol – o linell ganol Stryd George i'r dwyrain am bellter o 11 metr.

Penfro

Chain Back

Ochr ddeheuol – o ffin eiddo rhifau 62/64 Stryd Fawr, i'r dwyrain i ffin eiddo rhifau 82/84 Stryd Fawr.

Dinbych-y-pysgod

Heol Arberth

Ochr y gogledd – o'i chyffordd â chylchfan Heol Arberth i'r dwyrain i'w chyffordd â'r fynedfa i'r eiddo o'r enw Tanglewood, pellter o 35 metr.

(b) Yn Atodlen 2.1 o'r Gorchymyn, fe'i ddiwygiwyd fel a ganlyn:-

Neyland

Rhodfa Riverside, yn lle'r paragraff yn ymwneud ag ochr ddwyreiniol (c), rhodder:

c) o'r gyffordd â Rhodfa Queen Elizabeth tua'r de i'r gyffordd â Chlos Sidney Webb

2) Diwygio Atodlen 3

(a) yn atodlen 3.12, nodwch:-

Aberdaugleddau

Stryd Siarl

ochr ddeheuol

- a) o bwynt 74 metr i'r dwyrain o'r gyffordd â Stryd Dartmouth tua'r dwyrain am hyd o 12.5 metr.
- b) o bwynt 15 metr i'r gorllewin o ganol Stryd y Priordy, i'r gorllewin am 65 metr
- c) o bwynt 21.6 metr i'r dwyrain o ganol Stryd y Priordy, i'r dwyrain am 46.4 metr.
- d) o bwynt 23 metr i'r gorllewin o linell ganol Stryd Fulke, i'r gorllewin am 29 metr.
- e) o bwynt 22 metr i'r dwyrain o ganol Stryd Fulke, i'r dwyrain am 25 metr.
- f) o bwynt 5 metr i'r dwyrain o ganol Stryd Francis, i'r dwyrain am 26 metr.
- g) o bwynt 36 metr i'r dwyrain o ganol Stryd Francis, i'r dwyrain am 42 metr.
- h) o bwynt 84 metr i'r dwyrain o ganol Stryd Francis, i'r dwyrain am 4 metr.
- i) o bwynt 94 metr i'r dwyrain o ganol Stryd Francis, i'r dwyrain am 8 metr.
- j) o bwynt 119 metr i'r dwyrain o ganol Stryd Francis, i'r dwyrain am 29 metr.
- k) o bwynt 4 metr i'r gorllewin o ganol Stryd Mansfield, i'r gorllewin am 5 metr.

Stryd Siarl

Ochr ogleddol -

- a) o bwynt 26 metr i'r dwyrain o'r gyffordd â Stryd Dartmouth, i'r dwyrain am 47 metr.
- b) o bwynt 20 metr i'r gorllewin o ganol Stryd y Priordy, i'r gorllewin am bellter o 82 metr.
- c) o bwynt 25 metr i'r dwyrain o linell ganol Stryd y Priordy tua'r dwyrain am hyd o 11.4 metr.
- ch) o bwynt 49 metr i'r gorllewin o linell ganol Stryd Fulke tua'r gorllewin am hyd o 32 metr.

Heol Ffransis

Yr ochr ddwyreiniol

- a) o bwynt 5 metr i'r de o'r gyffordd â Stryd Siarl tua'r de am hyd o 23 metr.
- b) o bwynt 10 metr i'r gogledd o'r gyffordd â Stryd Siarl tua'r gogledd am bellter o 17 metr.
- c) o bwynt 31 metr i'r gogledd o'r gyffordd â Stryd Siarl tua'r gogledd am bellter o 8 metr.

Yr ochr orllewinol

- a) o bwynt 10 metr i'r de o'r gyffordd â Stryd Siarl tua'r de am hyd o 10 metr.

Stryd Fulke

Yr ochr orllewinol

O bwynt 6 metr i'r de o'r gyffordd â Heol Siarl tua'r de am bellter o 19 metr.

Yr ochr ddwyreiniol

O bwynt 6 metr i'r de o'r gyffordd â Heol Siarl tua'r de am bellter o 10 metr.

Stryd y Priordy

Yr ochr ddwyreiniol

- a) o bwynt 16 metr i'r gogledd o linell ganol Stryd Siarl tua'r gogledd am hyd o 11 metr.
- b) o bwynt 30 metr i'r gogledd o ganol Stryd Siarl i'r gogledd am bellter o 9 metr.

Yr ochr orllewinol

O bwynt 17 metr i'r gogledd o'r gyffordd â Theras Hamilton tua'r gogledd am bellter o 30 metr

(b) Yn Atodlen 3.10 o'r Gorchymyn, fe'i ddiwygiwyd fel a ganlyn:-

Aberdaugleddau

Stryd Siarl, ochr ddeheuol – mae paragraffau a) i n) yn gynwysedig wedi'u dileu

Stryd Siarl, ochr ogleddol – mae paragraffau a) i d) yn gynwysedig wedi'u dileu

Stryd Francis, ochr ddwyreiniol – Mae paragraffau a) i c) wedi'u dileu

Stryd Francis, ochr orllewinol – mae paragraff a) wedi'i ddileu

Stryd Fulke, ochr orllewinol – mae'r paragraff wedi'i ddileu

Stryd Fulke, ochr ddwyreiniol – mae'r paragraff wedi'i ddileu

Stryd y Priordy, ochr ddwyreiniol – mae paragraffau a) a b) yn cael eu dileu

Stryd y Priordy, ochr orllewinol – mae'r paragraff wedi'i ddileu

3) Diwygio Atodlen 4

(a) Caiff Atodlen 4.11 ei diwygio fel a ganlyn:-

Doc Penfro

Stryd Argyle, ochr ddwyreiniol – mae'r paragraff wedi'i ddileu

4) Dirymiadau

Mae'r hydoedd ffyrdd hynny yn “y Gorchymyn Cydgrynhoi”, gan gynnwys yr atodlenni ynddo ac amrywiadau dilynol, trwy hyn yn cael eu diddymu lle y soniwyd amdanynt yn benodol neu lle mae'r diwygiad yn y Gorchymyn hwn yn darparu diffiniad newydd o ran y cyfyngiad i'w gymhwyso i'r rhan honno o'r briffordd.

RHODDIR o dan Sêl Gyffredin Cyngor Sir Penfro ar y/yr ... diwrnod hwn o ... Ddwy fil a Thri ar Hugain.

At hyn, gosodwyd **SÊL GYFFREDIN**

SIR PENFRO

ym mhresenoldeb:-

Llofnodwr Awdurdodedig