


CYNLLUN TEITHIO LLESOL SANDY HILL - LÔN SANT BRIDE

LLEOLIAD: SAUNDERSFOOT

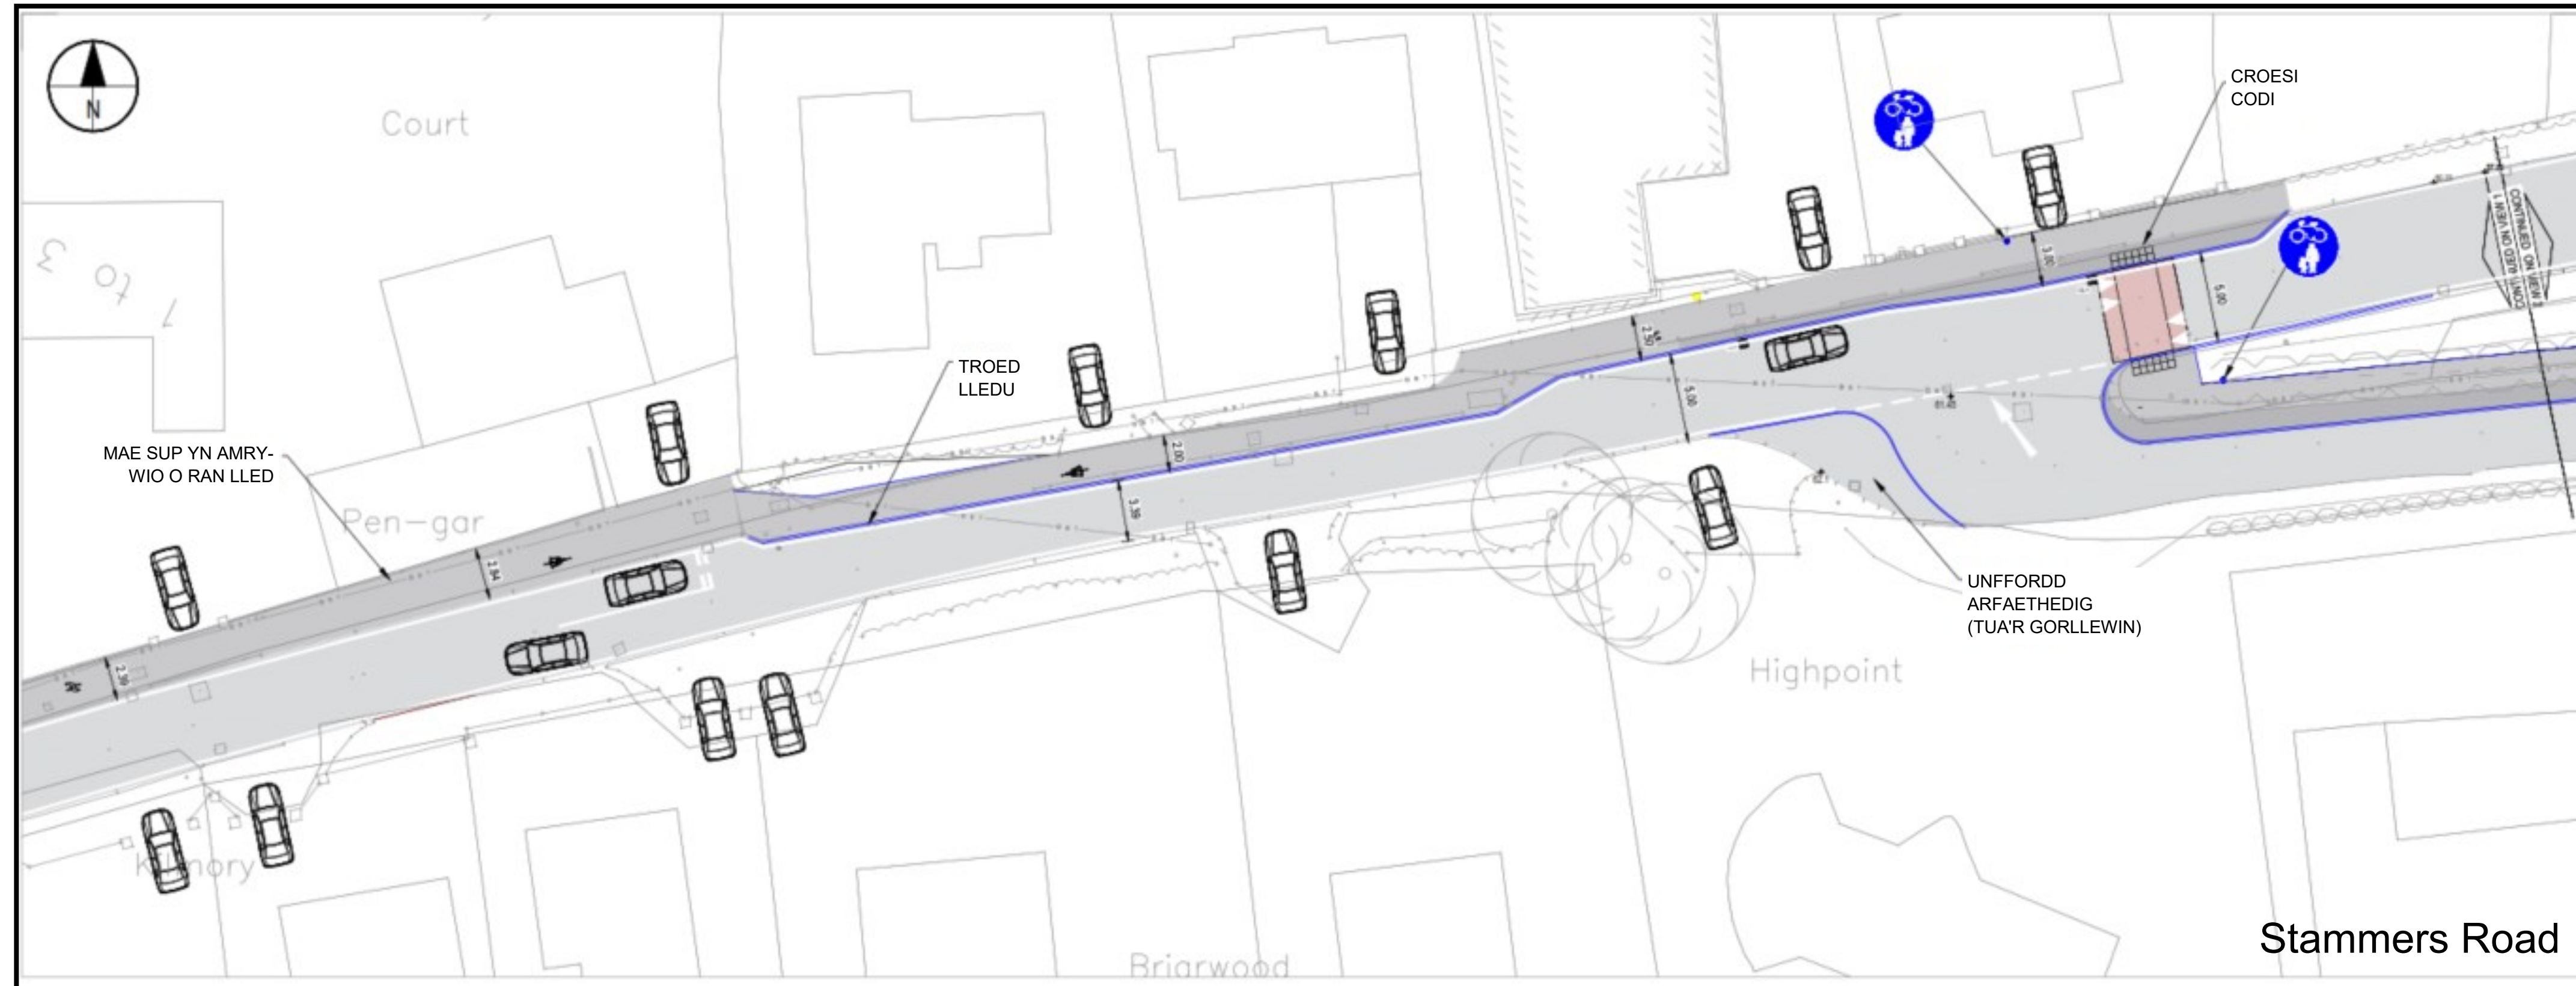

MANYLION CYNLLUN

- Bydd y cynllun yn ymestyn ar hyd Sandy Hill Road i St Bride's Lane
- Darparu parth defnydd a rennir unffordd i dawelu traffig a gwella llif
- Mae'r gwelliannau hefyd yn cynnwys pwyntiau croesi uwch
- Gwell darpariaeth troedffordd, wedi'i ehangu lle bo angen, hyd at safonau SUP (lleoliadau lled amrywiol)
- Adeiladu triniaethau yn Neuadd Bevelin i arafu traffig a darparu man croesi mwy diogel i gerddwyr/beicwyr

